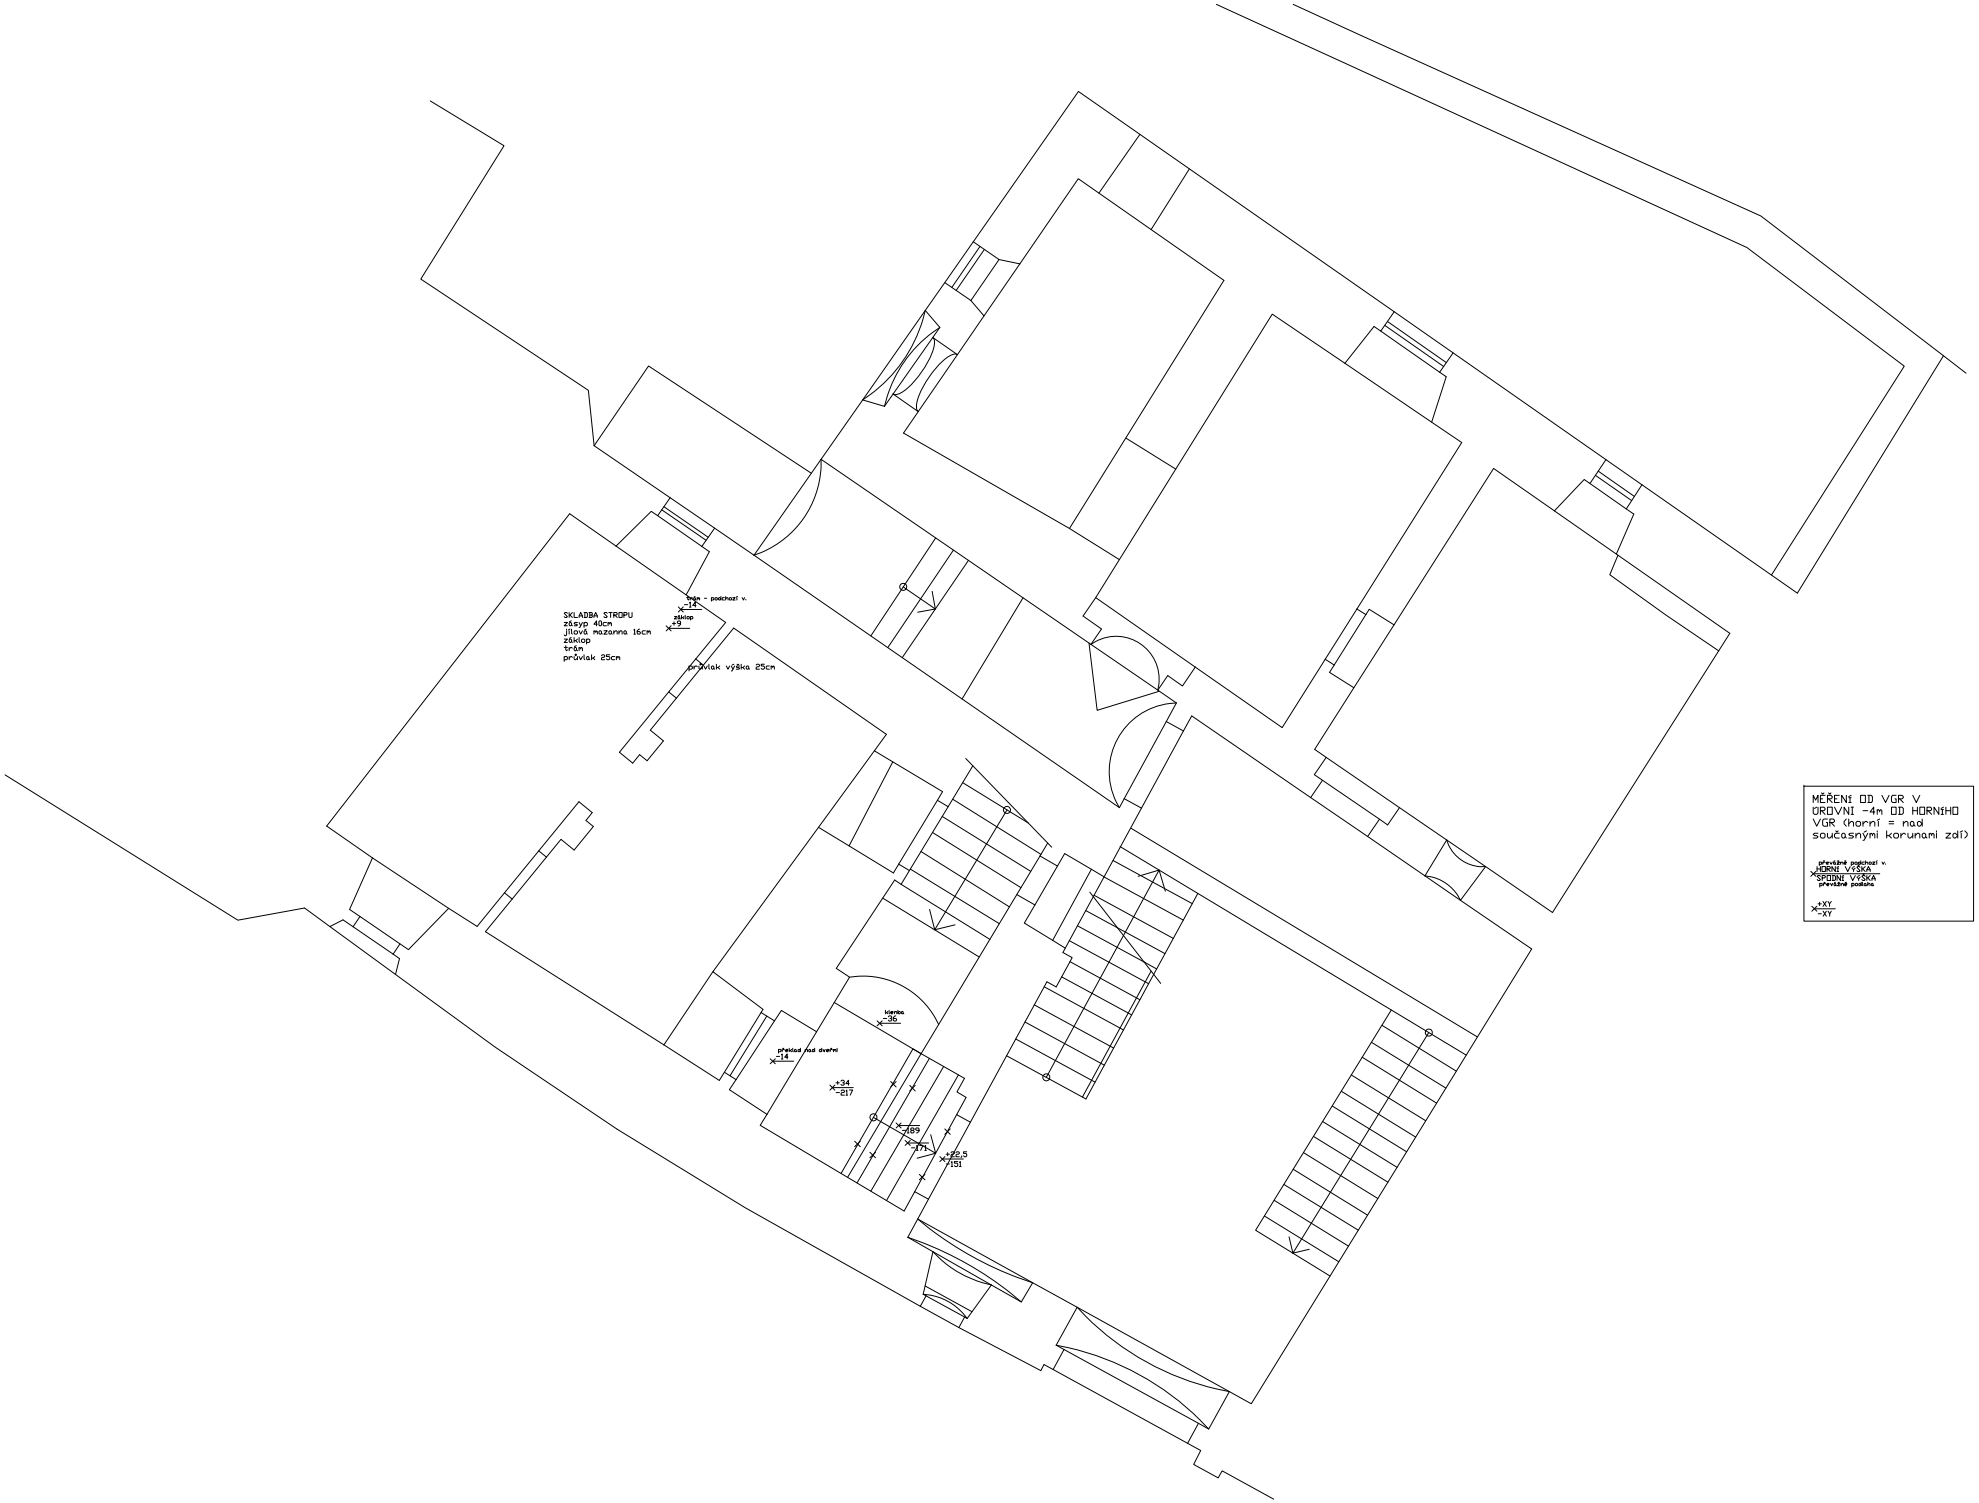
SKLADBA STROPU
zásyp 40cm
jílová mazanna 16cm
základ
trám
průvlak 25cm
trám - podchozí v.
-14
základ
-9
průvlak výška 25cm
klenba
-36
překlad nad dveřmi
-14
+34
-217
-189
-171
+22,5
-151
MĚŘENÍ OD VGR V
UROVNI -4m OD HORNIHO
VGR (horní = nad
současnými korunami zdí)
přesáhlé podchozí v.
HORNÍ VÝŠKA
SPODNÍ VÝŠKA
převýšení podlahy
+XY
-XY