


# ŘEZ A-A'

# STARÝ STAV

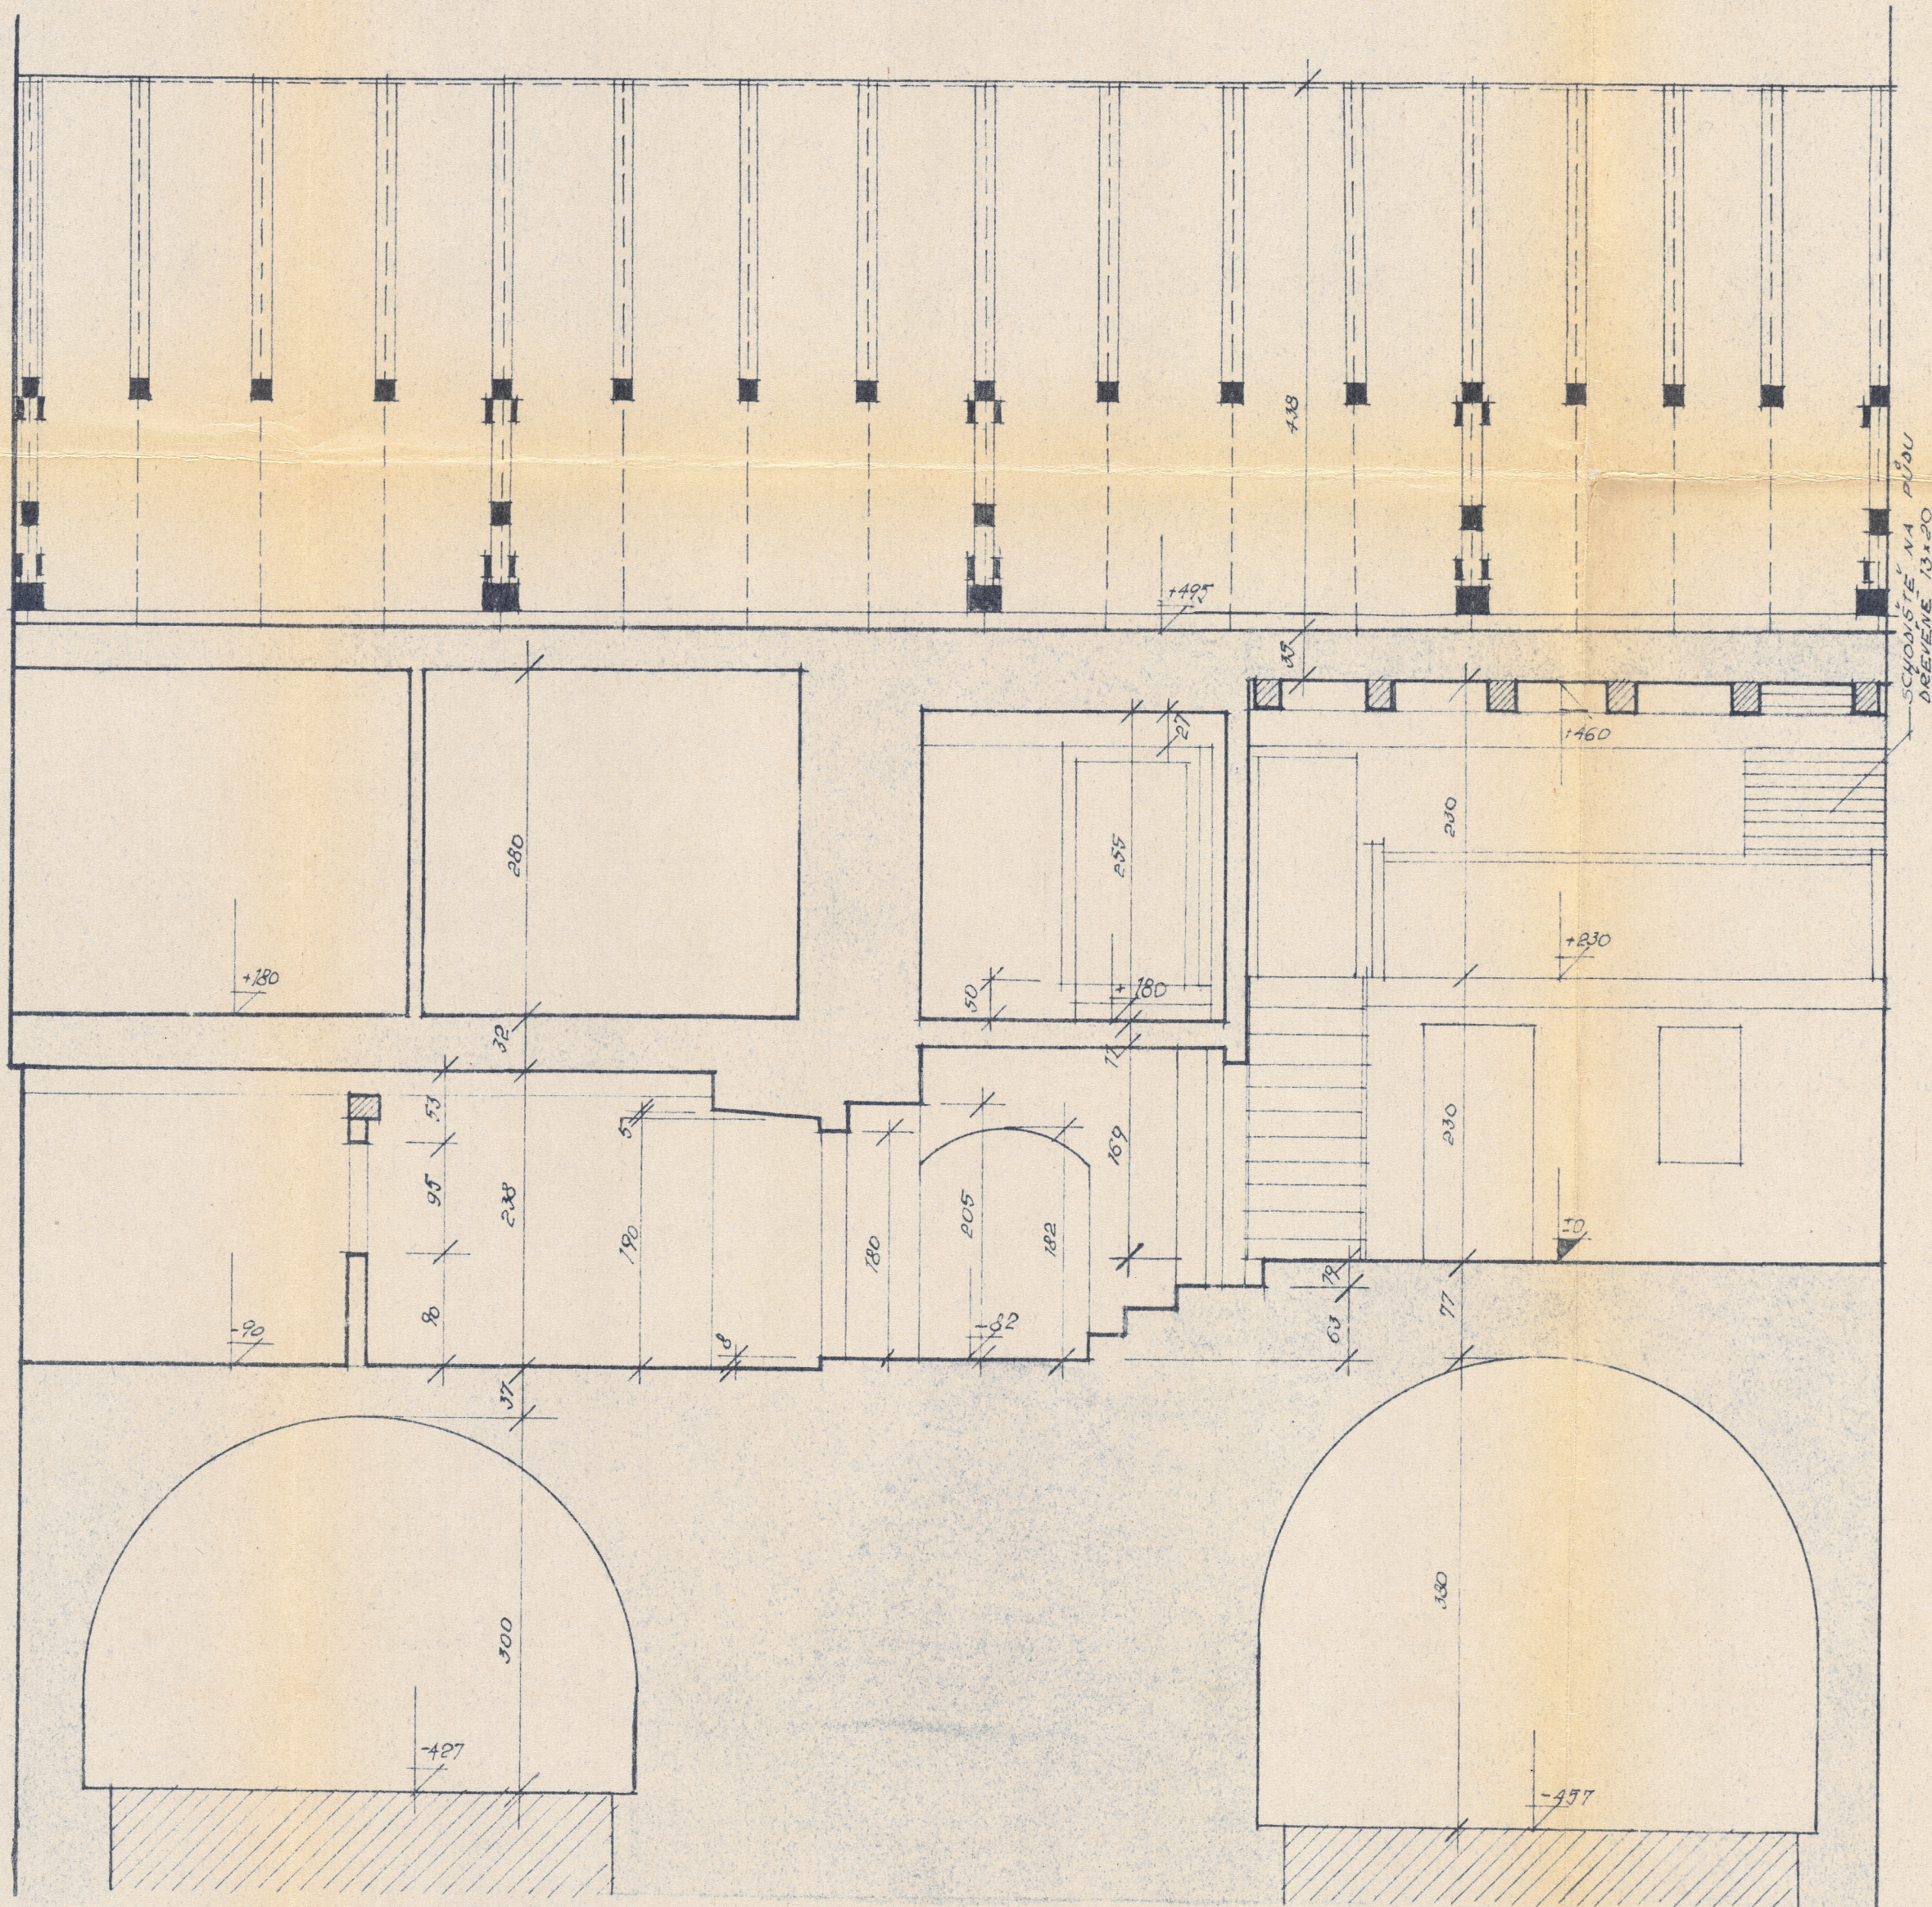

VED. PROJEKTANT		RNV	ÚSTÍ N/L	C. PABE.	<b>1</b>
PROJEKTANT		ONV	LOUNY		
V. KRESL. <i>MM</i>		MVV	ŽATEC		
KRESLIC	STATUT.				
3080VIGLOVA	ŽAŘÍ 69				
ARCE: STARÝ STAV ČP. 102, NÁM. 5. KVĚTNA					
<b>ŘEZ A-A'</b>				MĚB.	C. PŘEČ.
INVESTOR				1:50	<b>5</b>
PBA ŽATEC				ROBĚNÝ	
				6.4	