


# POHLED

# STARÝ STAV

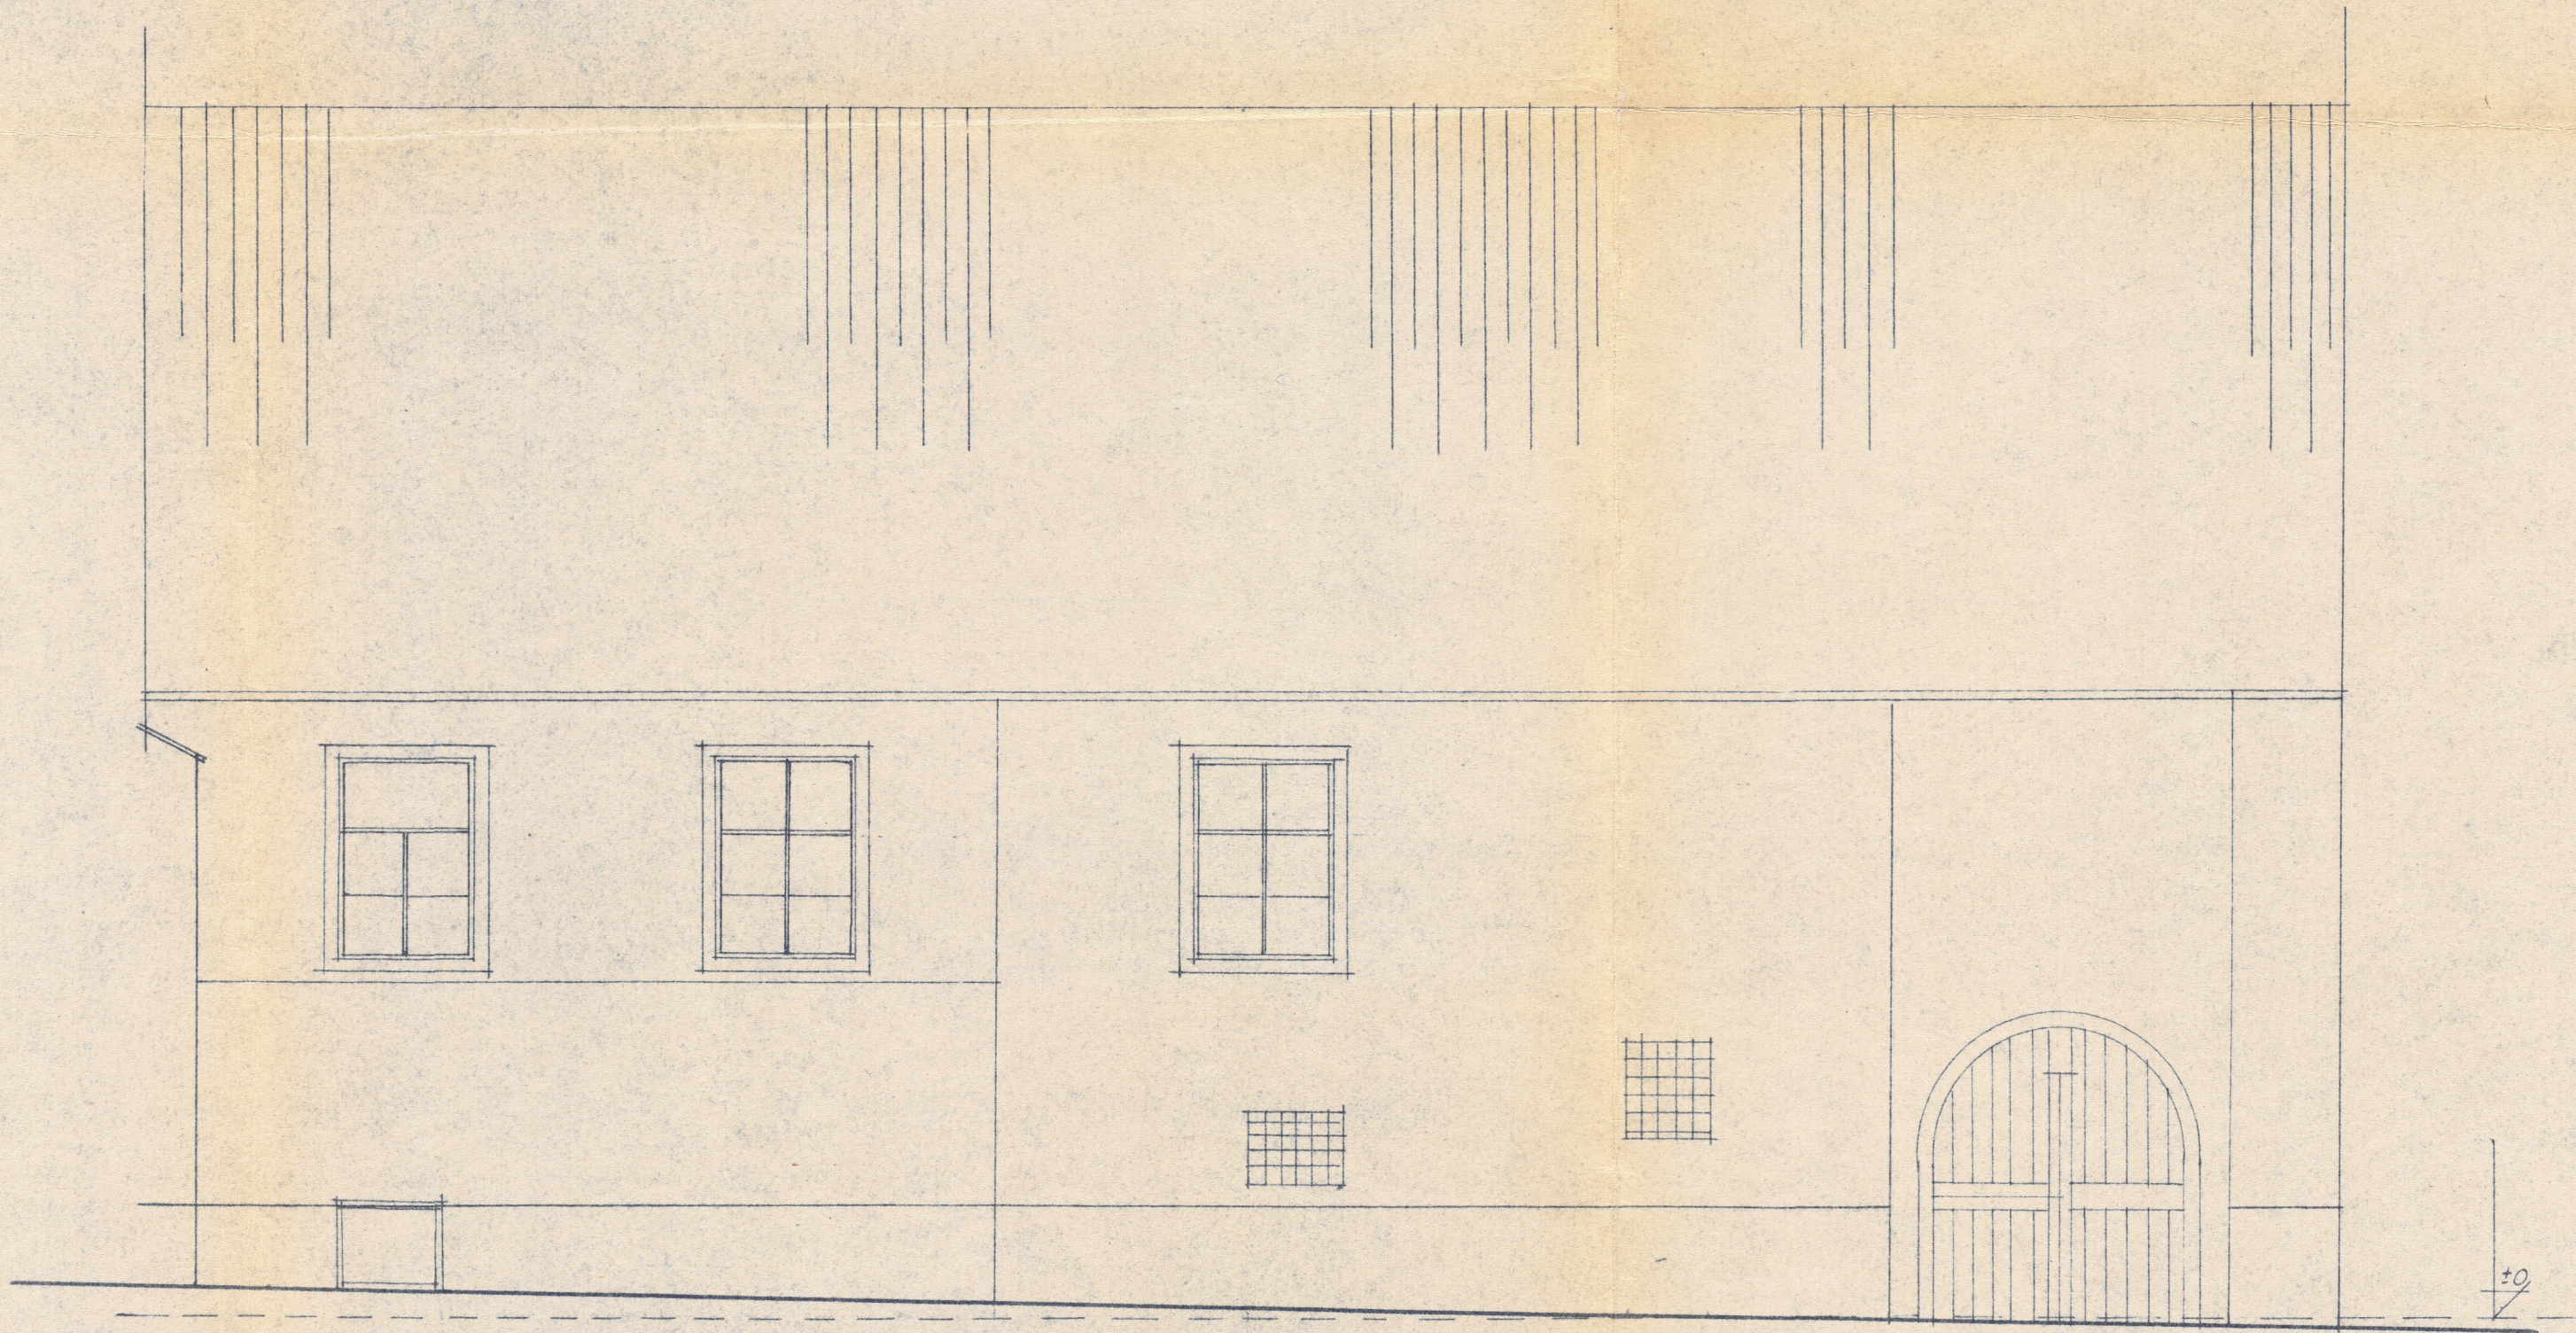

# Z NĀPĚSTĪ

VED. PROJEKTANT		KVV	ÚSTÍ N/L	Č. PŘEŠ	<b>1</b>
PROJEKTANT		SNV	LOUNY		
F. KRÉSL KRBELIČ BOBOUČKOVÁ	<i>Handwritten signature</i>	DATUM	ZÁŘÍ 69	HNV	
AKCE	STARÝ STAV ČP. 100, NĀT. 5. KVĚTNA			ZAK. Č.	
	<b>POHLED</b>			MĚR.	1:50
INVESTOR	PBA ZATEC			PROJEKT	6/54
					<b>7</b>