

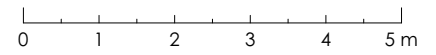
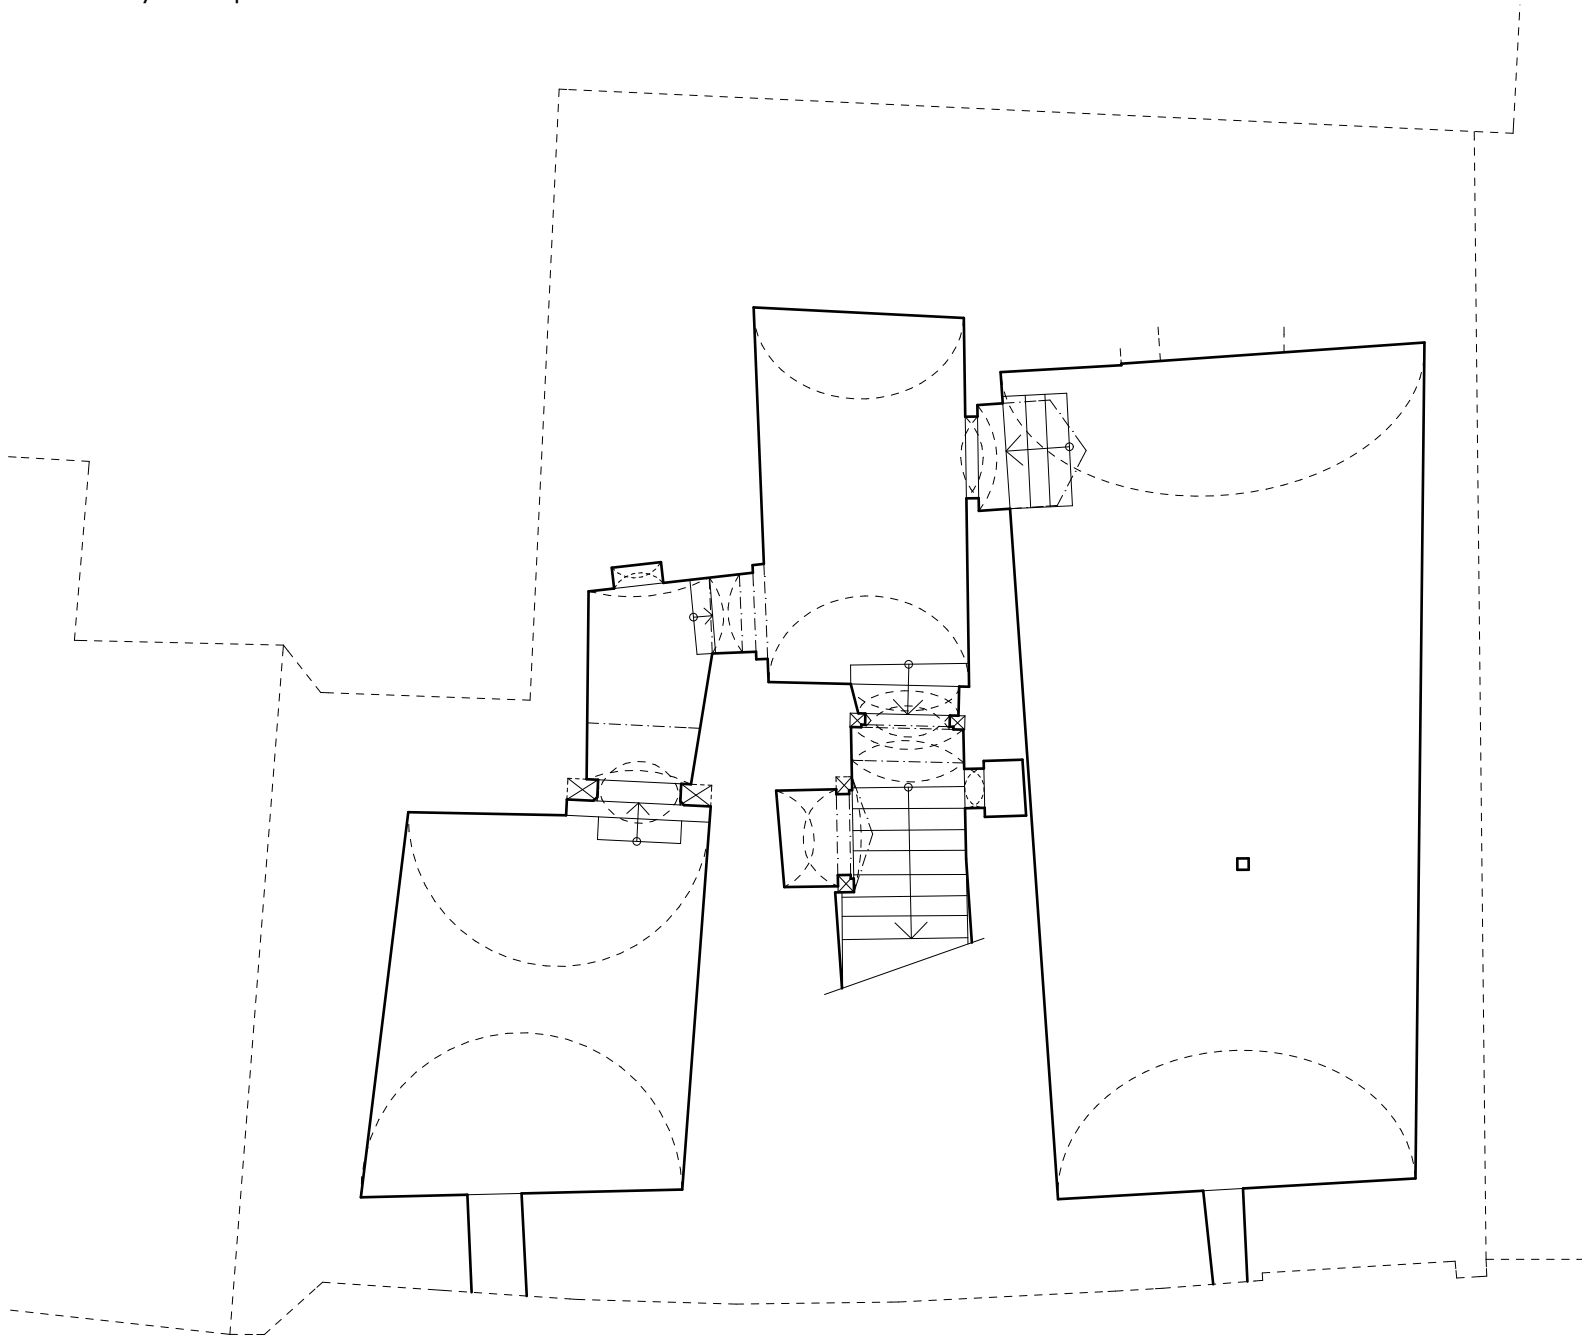


Půdorys sklepa 1:100

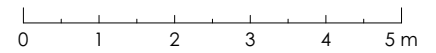



Žatec č. p. 102
Půdorys sklepa 1:100

Půdorys přízemí 1:100

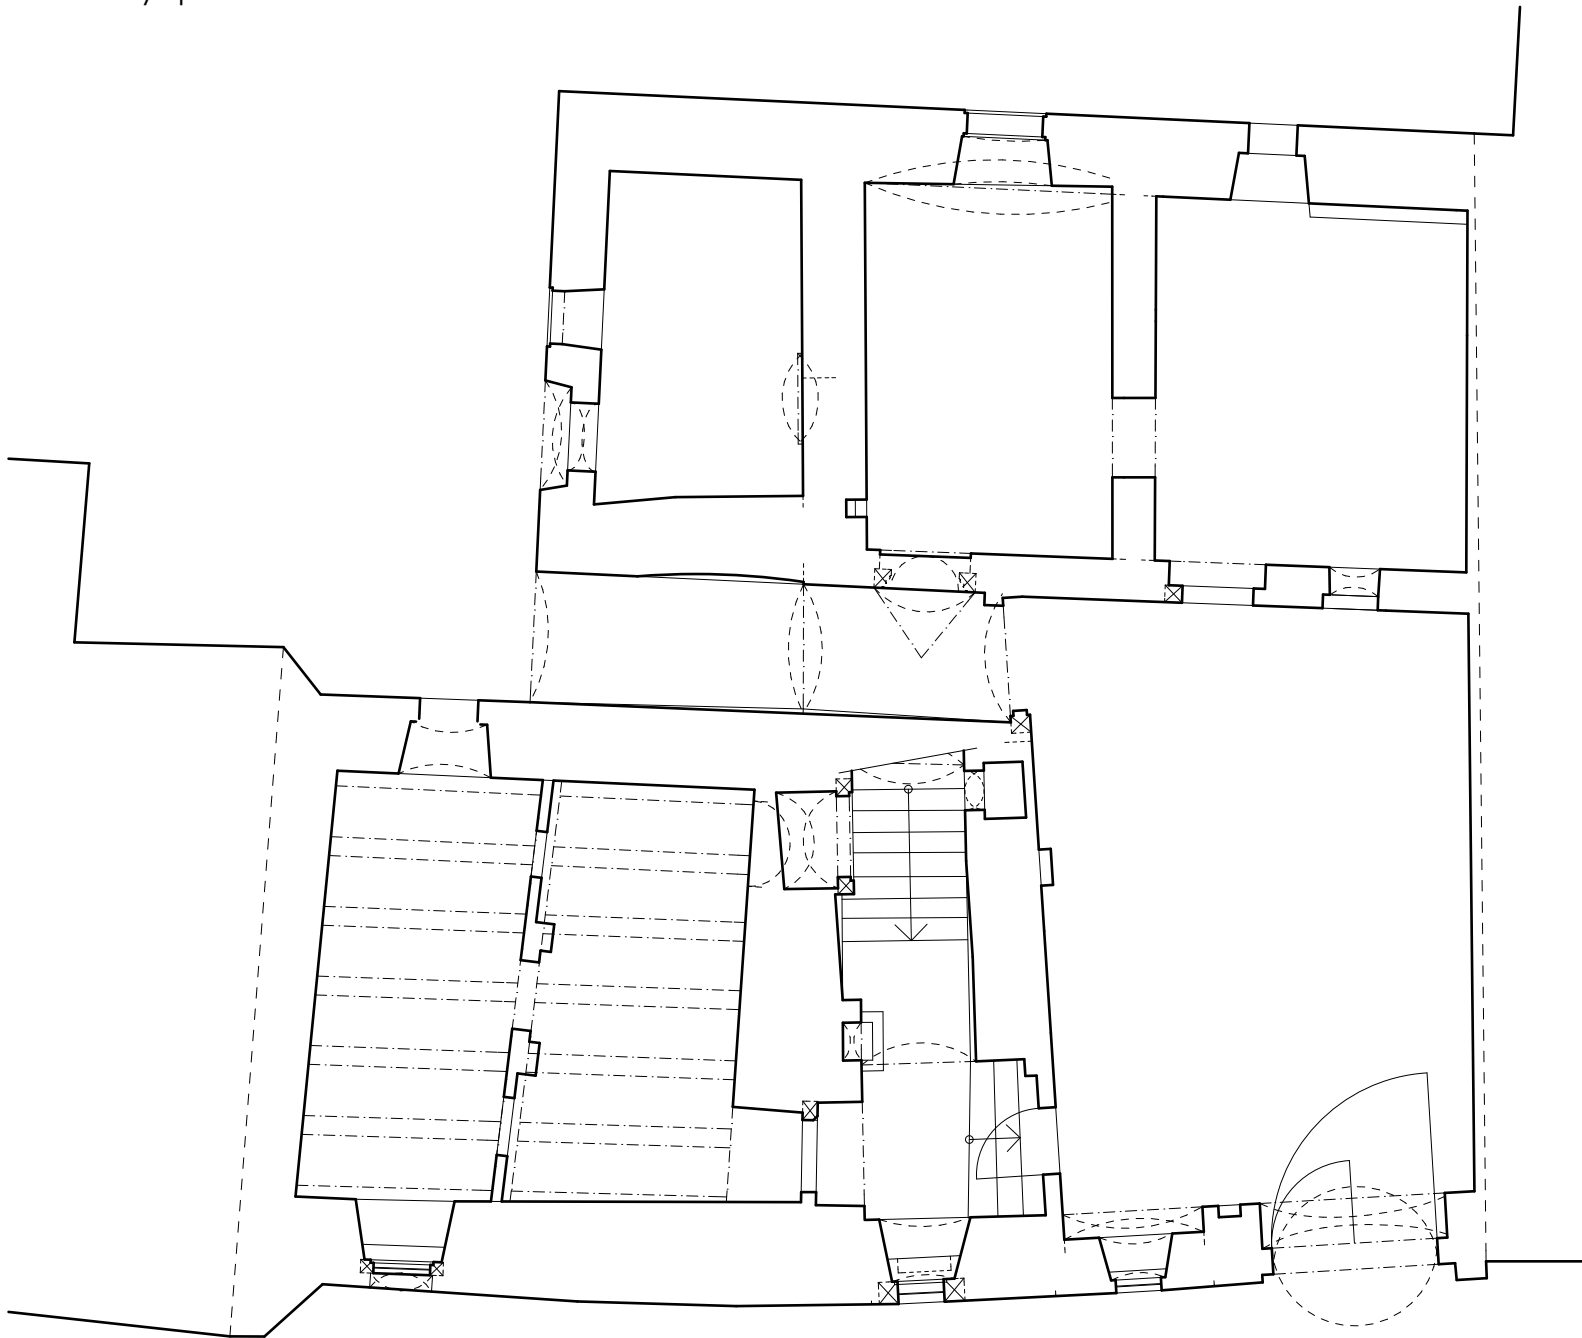

Žatec č. p. 102
Půdorys přízemí 1:100

Půdorys patra 1:100

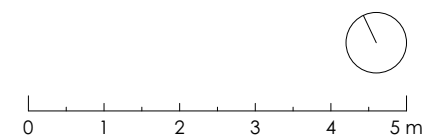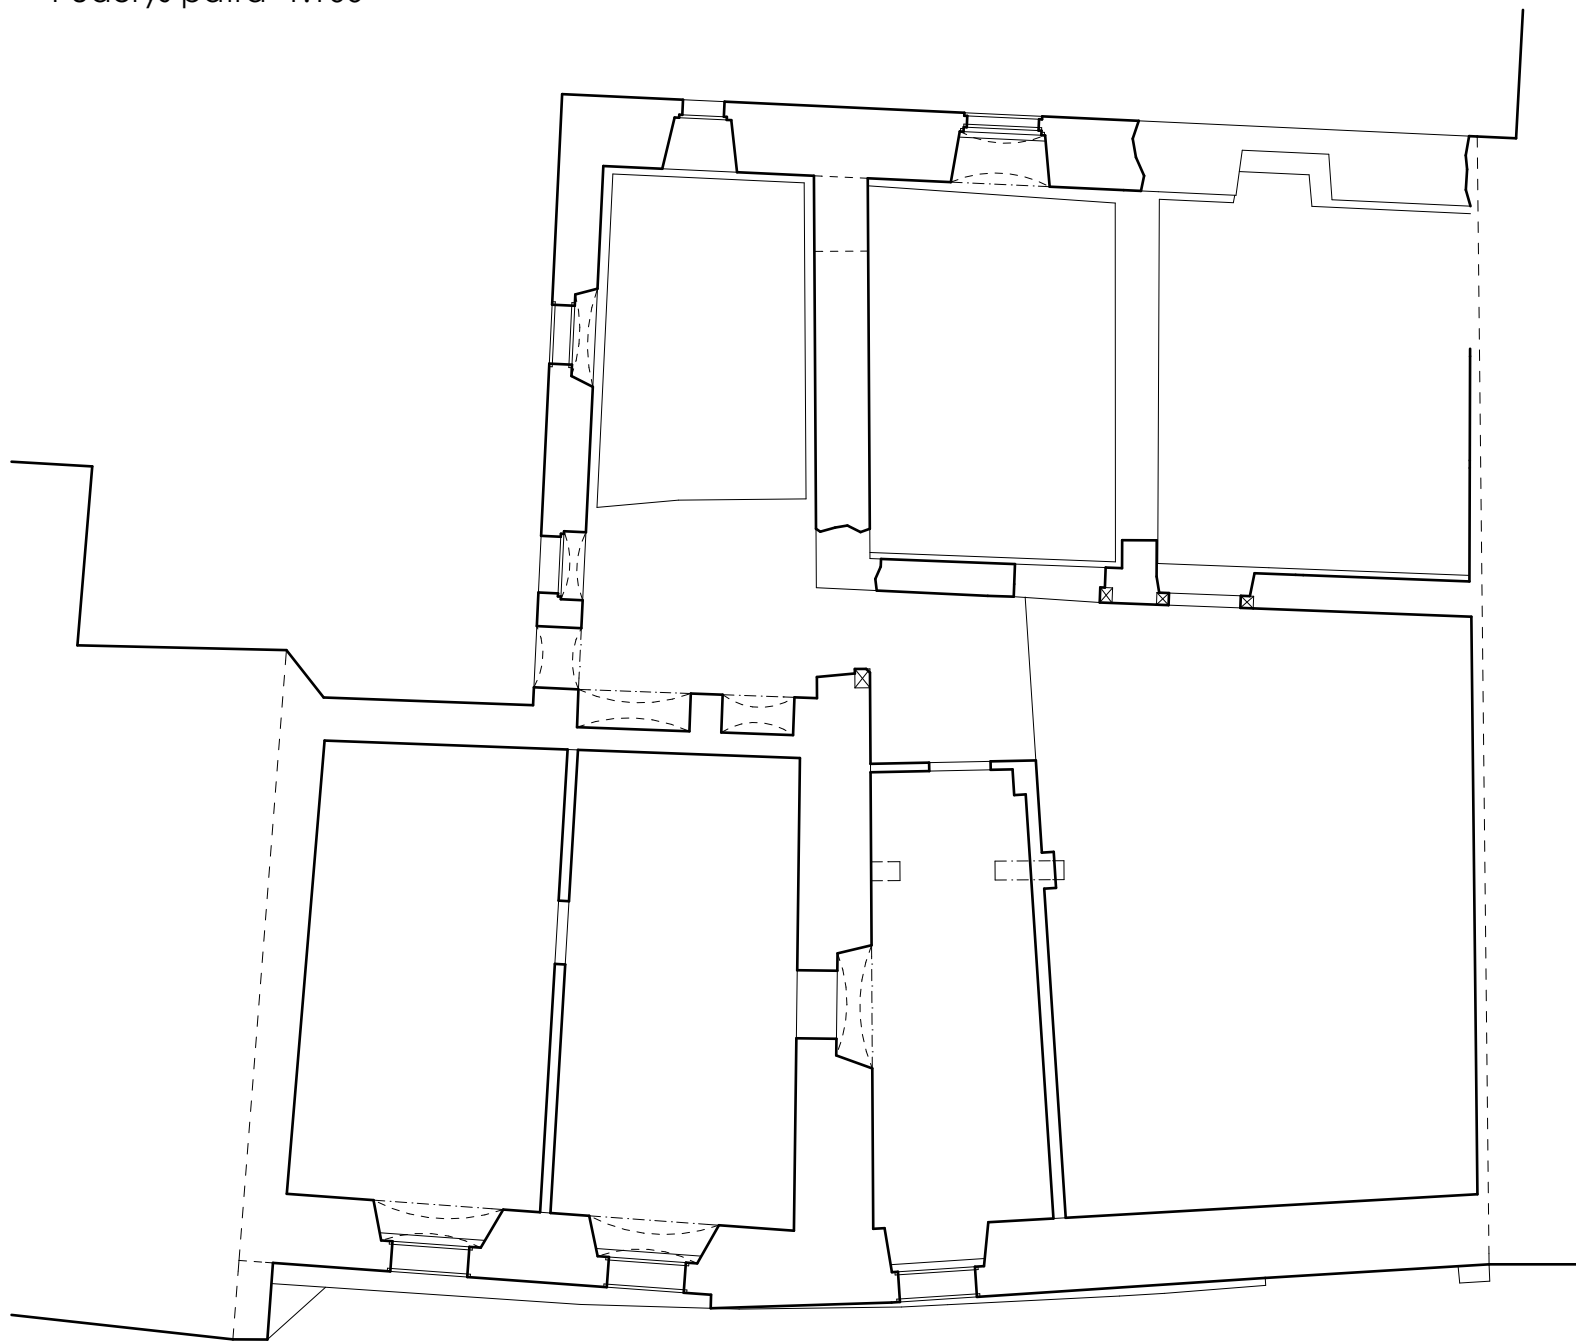

Žatec č. p. 102
Půdorys patra 1:100