





Provizorní zastřešení objektu čp.102, nám.5.května, Žatec

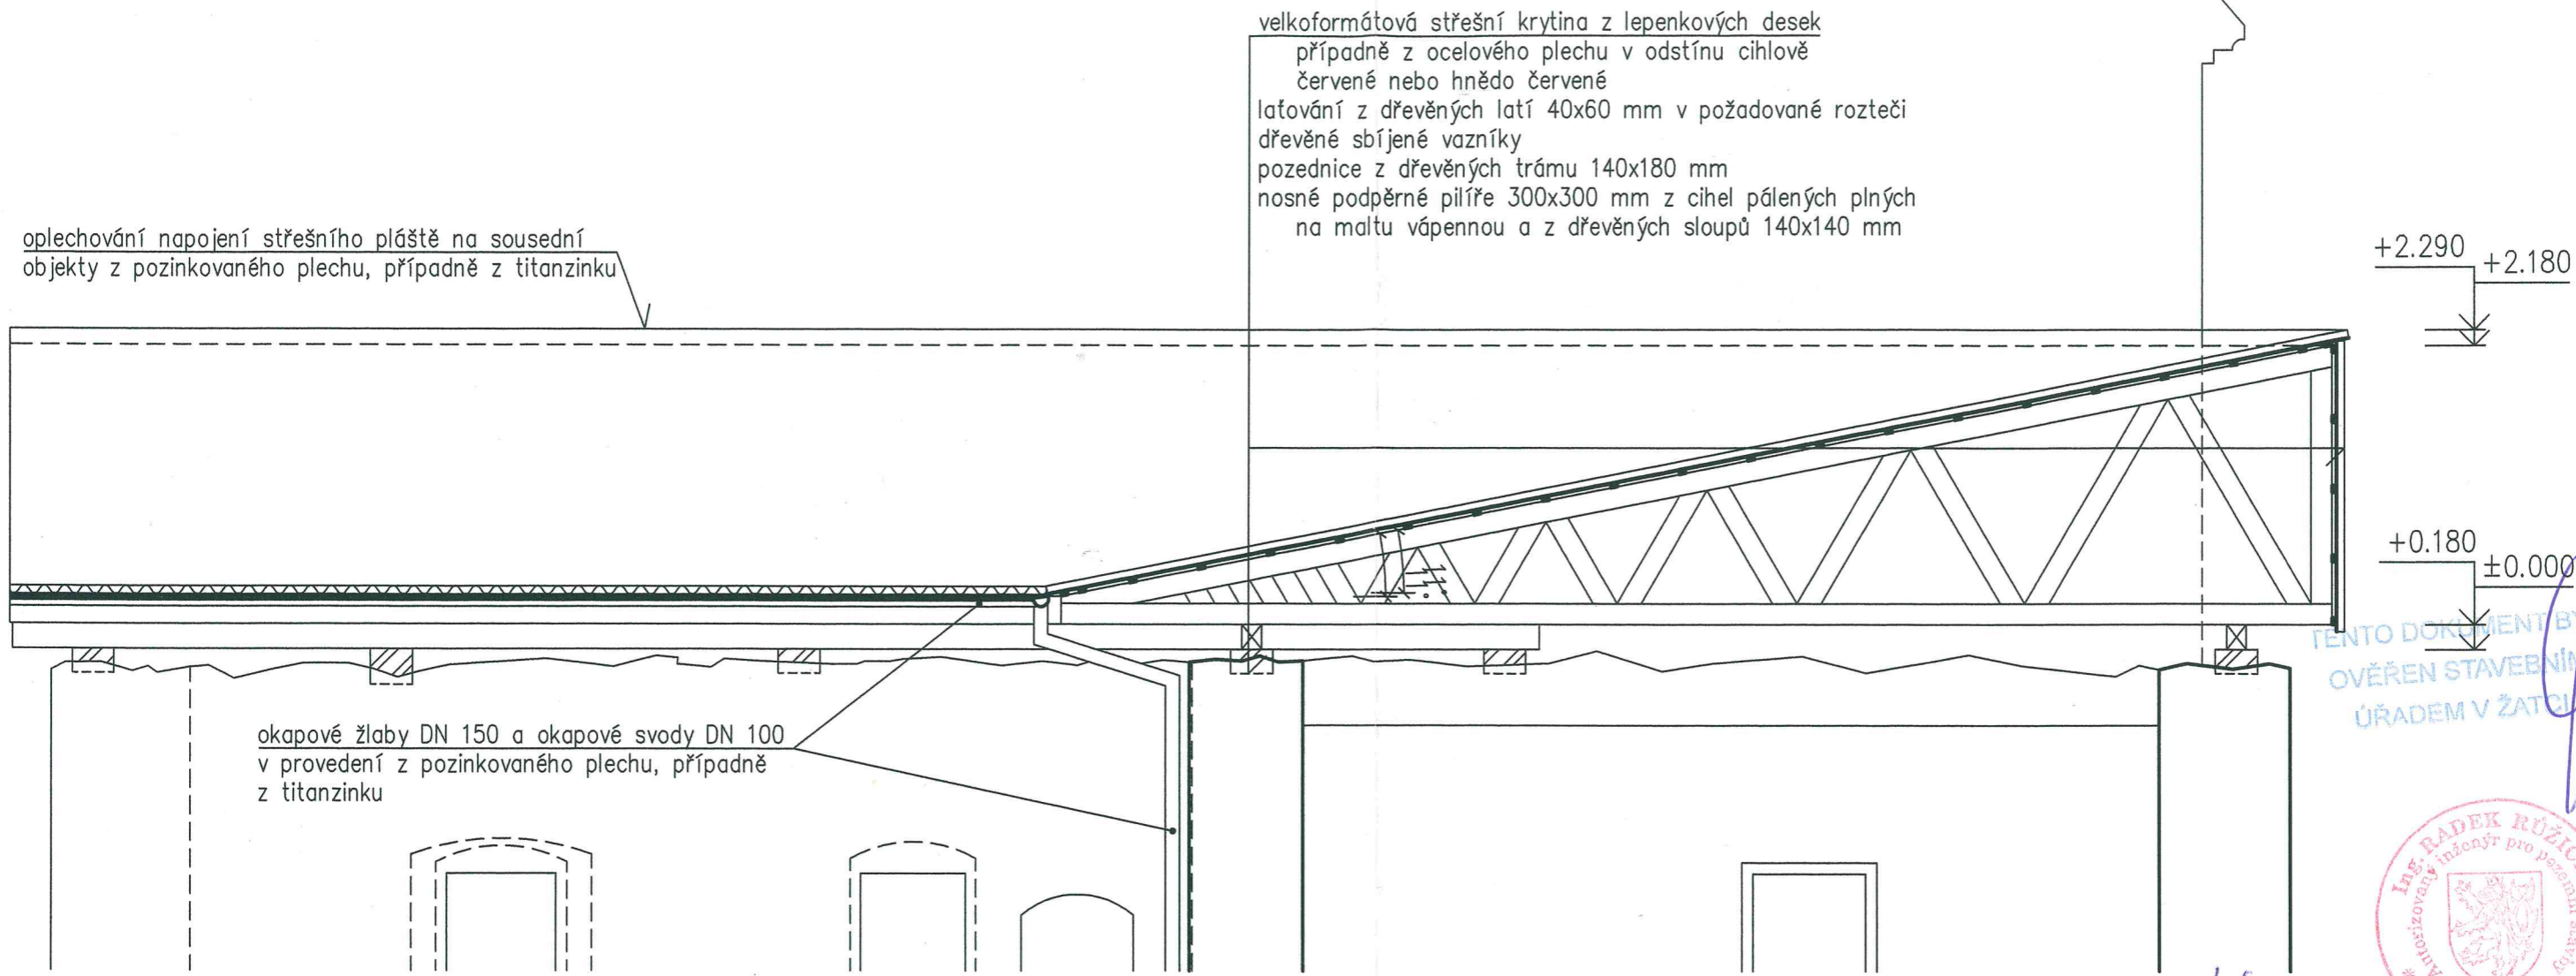

Řez zastřešením

Značení hmot :

-  stávající konstrukce
-  bourané konstrukce
-  zdivo nosné podpěrné pilíře pozednic krovu z cihel pálených plných na maltu vápennou

Poznámka : Výškový systém vlastní ±0.000 = úroveň osazení krovu
Veškeré uvedené rozměry vycházejí ze zaměření z roku 1969, současný stav objektu z důvodu bezpečnosti nedovoluje provést nové, případně kontrolní zaměření objektu.

Hlavní projektant : Ing.Radek Růžička	Ing.Radek Růžička projekce,průzkumy,provádění staveb, inženýrská,realitní a obchodní činnost private,office : Tyršova 1311 438 01 Žatec IČO : 445 35 457 DIČ : CZ-6503090825		
Projektant : Ing.Radek Růžička			
Místo stavby : Žatec	Datum : 12/2015		
Stavební úřad : Žatec	Zak. čís. : 1215-1187		
Investor : Aristolend s.r.o. Vinohradská 29/93, Vinohrady, 120 00 Praha 2	Projekt. fáze : Projekt		
Stavba : Provizorní zastřešení objektu čp.102,nám.5.května,Žatec	Měř. : 1 : 50	A4 : 2	Čís.výkr. : D1-ST-3
Obsah : Řez zastřešením			