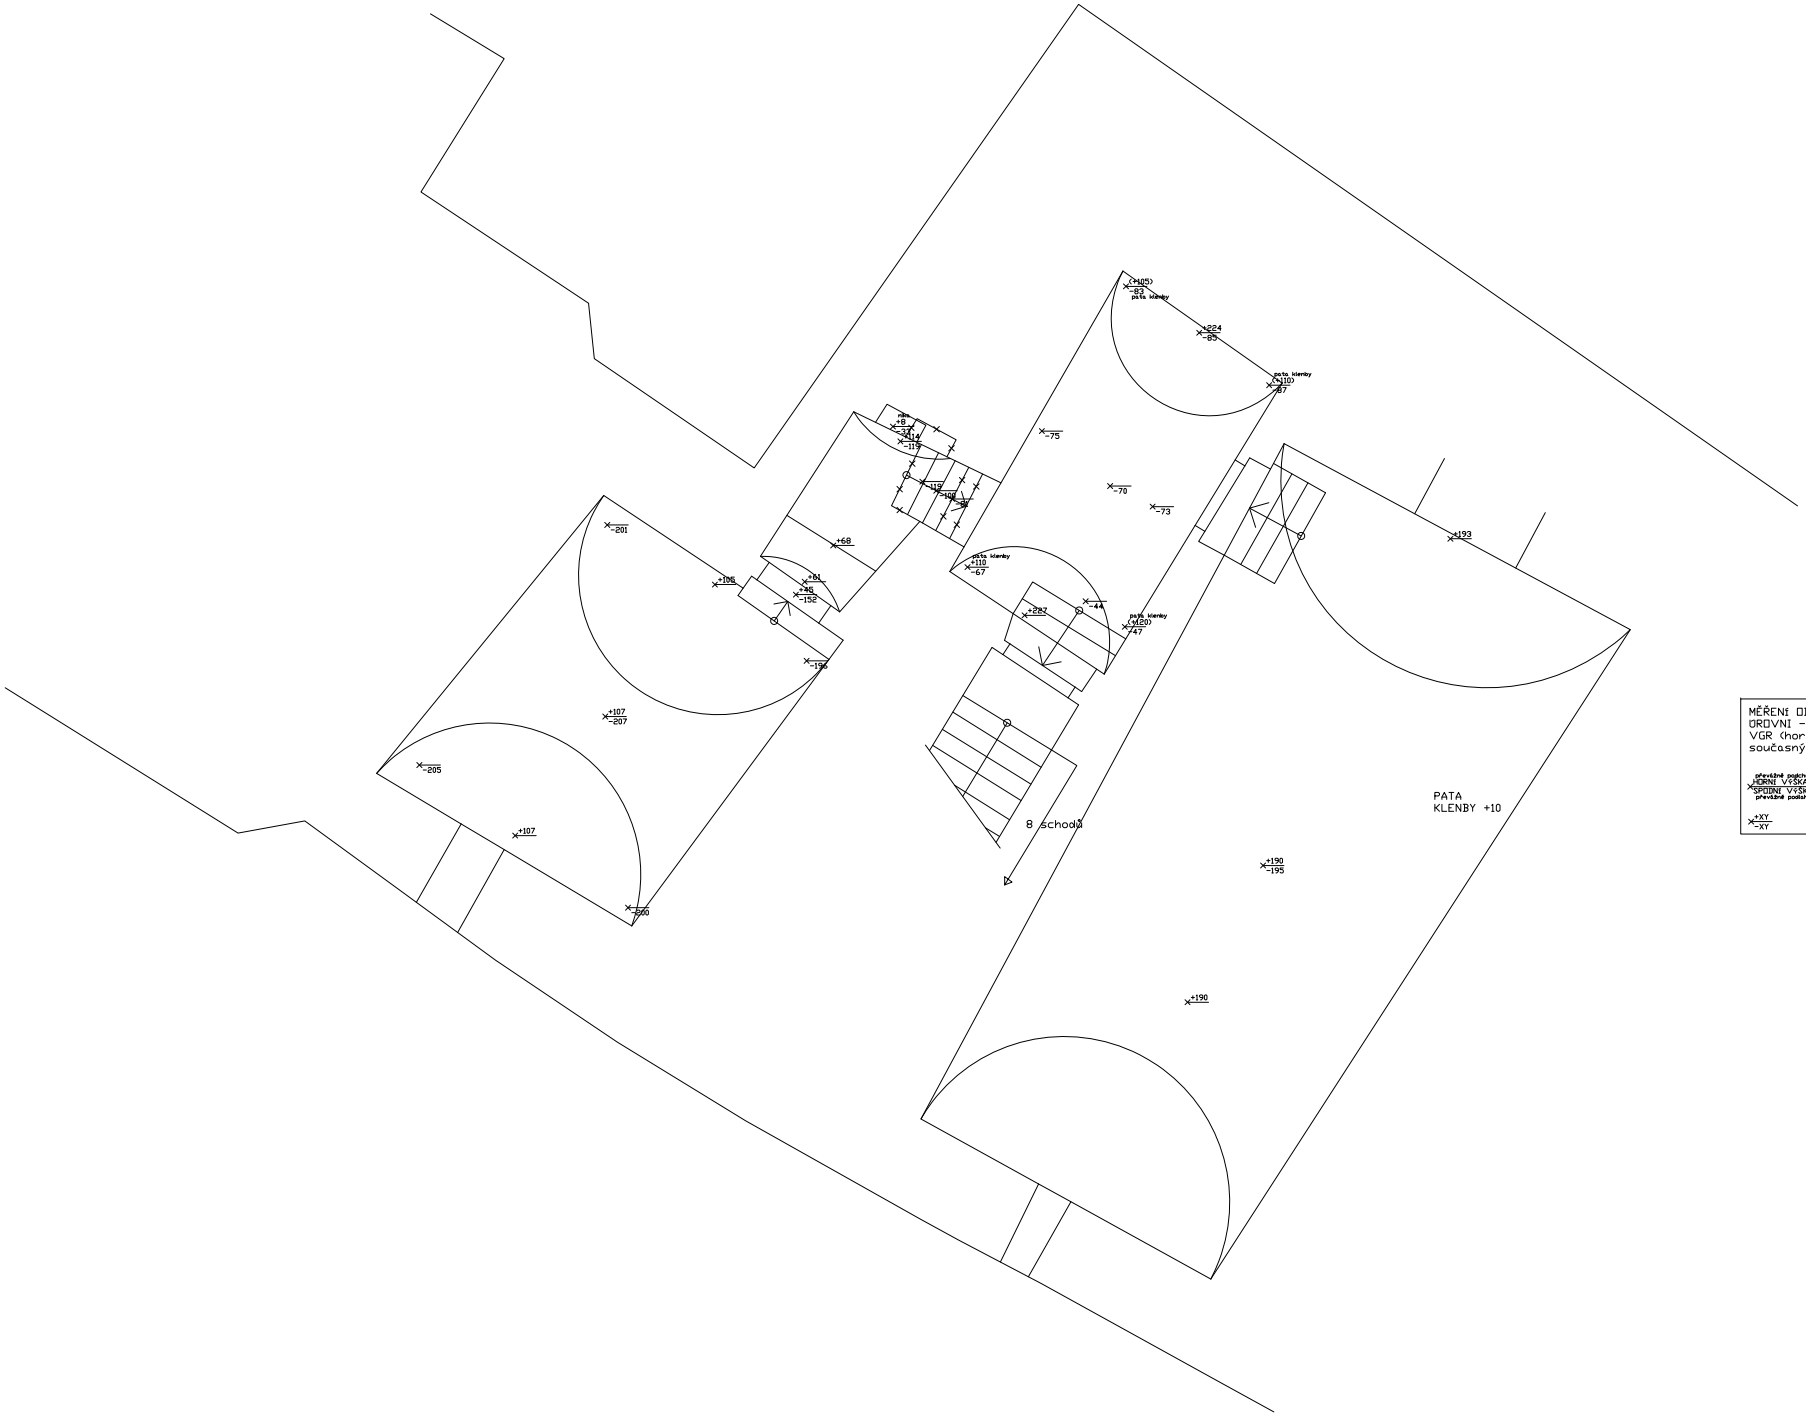

MĚŘENÍ OD VGR V
ÚROVNI -8m OD HORNÍHO
VGR (horní = nad
současnými korunami zdí)

převážně pochozí v.
HORNÍ VÝŠKA
SPODNÍ VÝŠKA
převážně podlaha

+XY
-XY