


SKLEPY STARÝ STAV

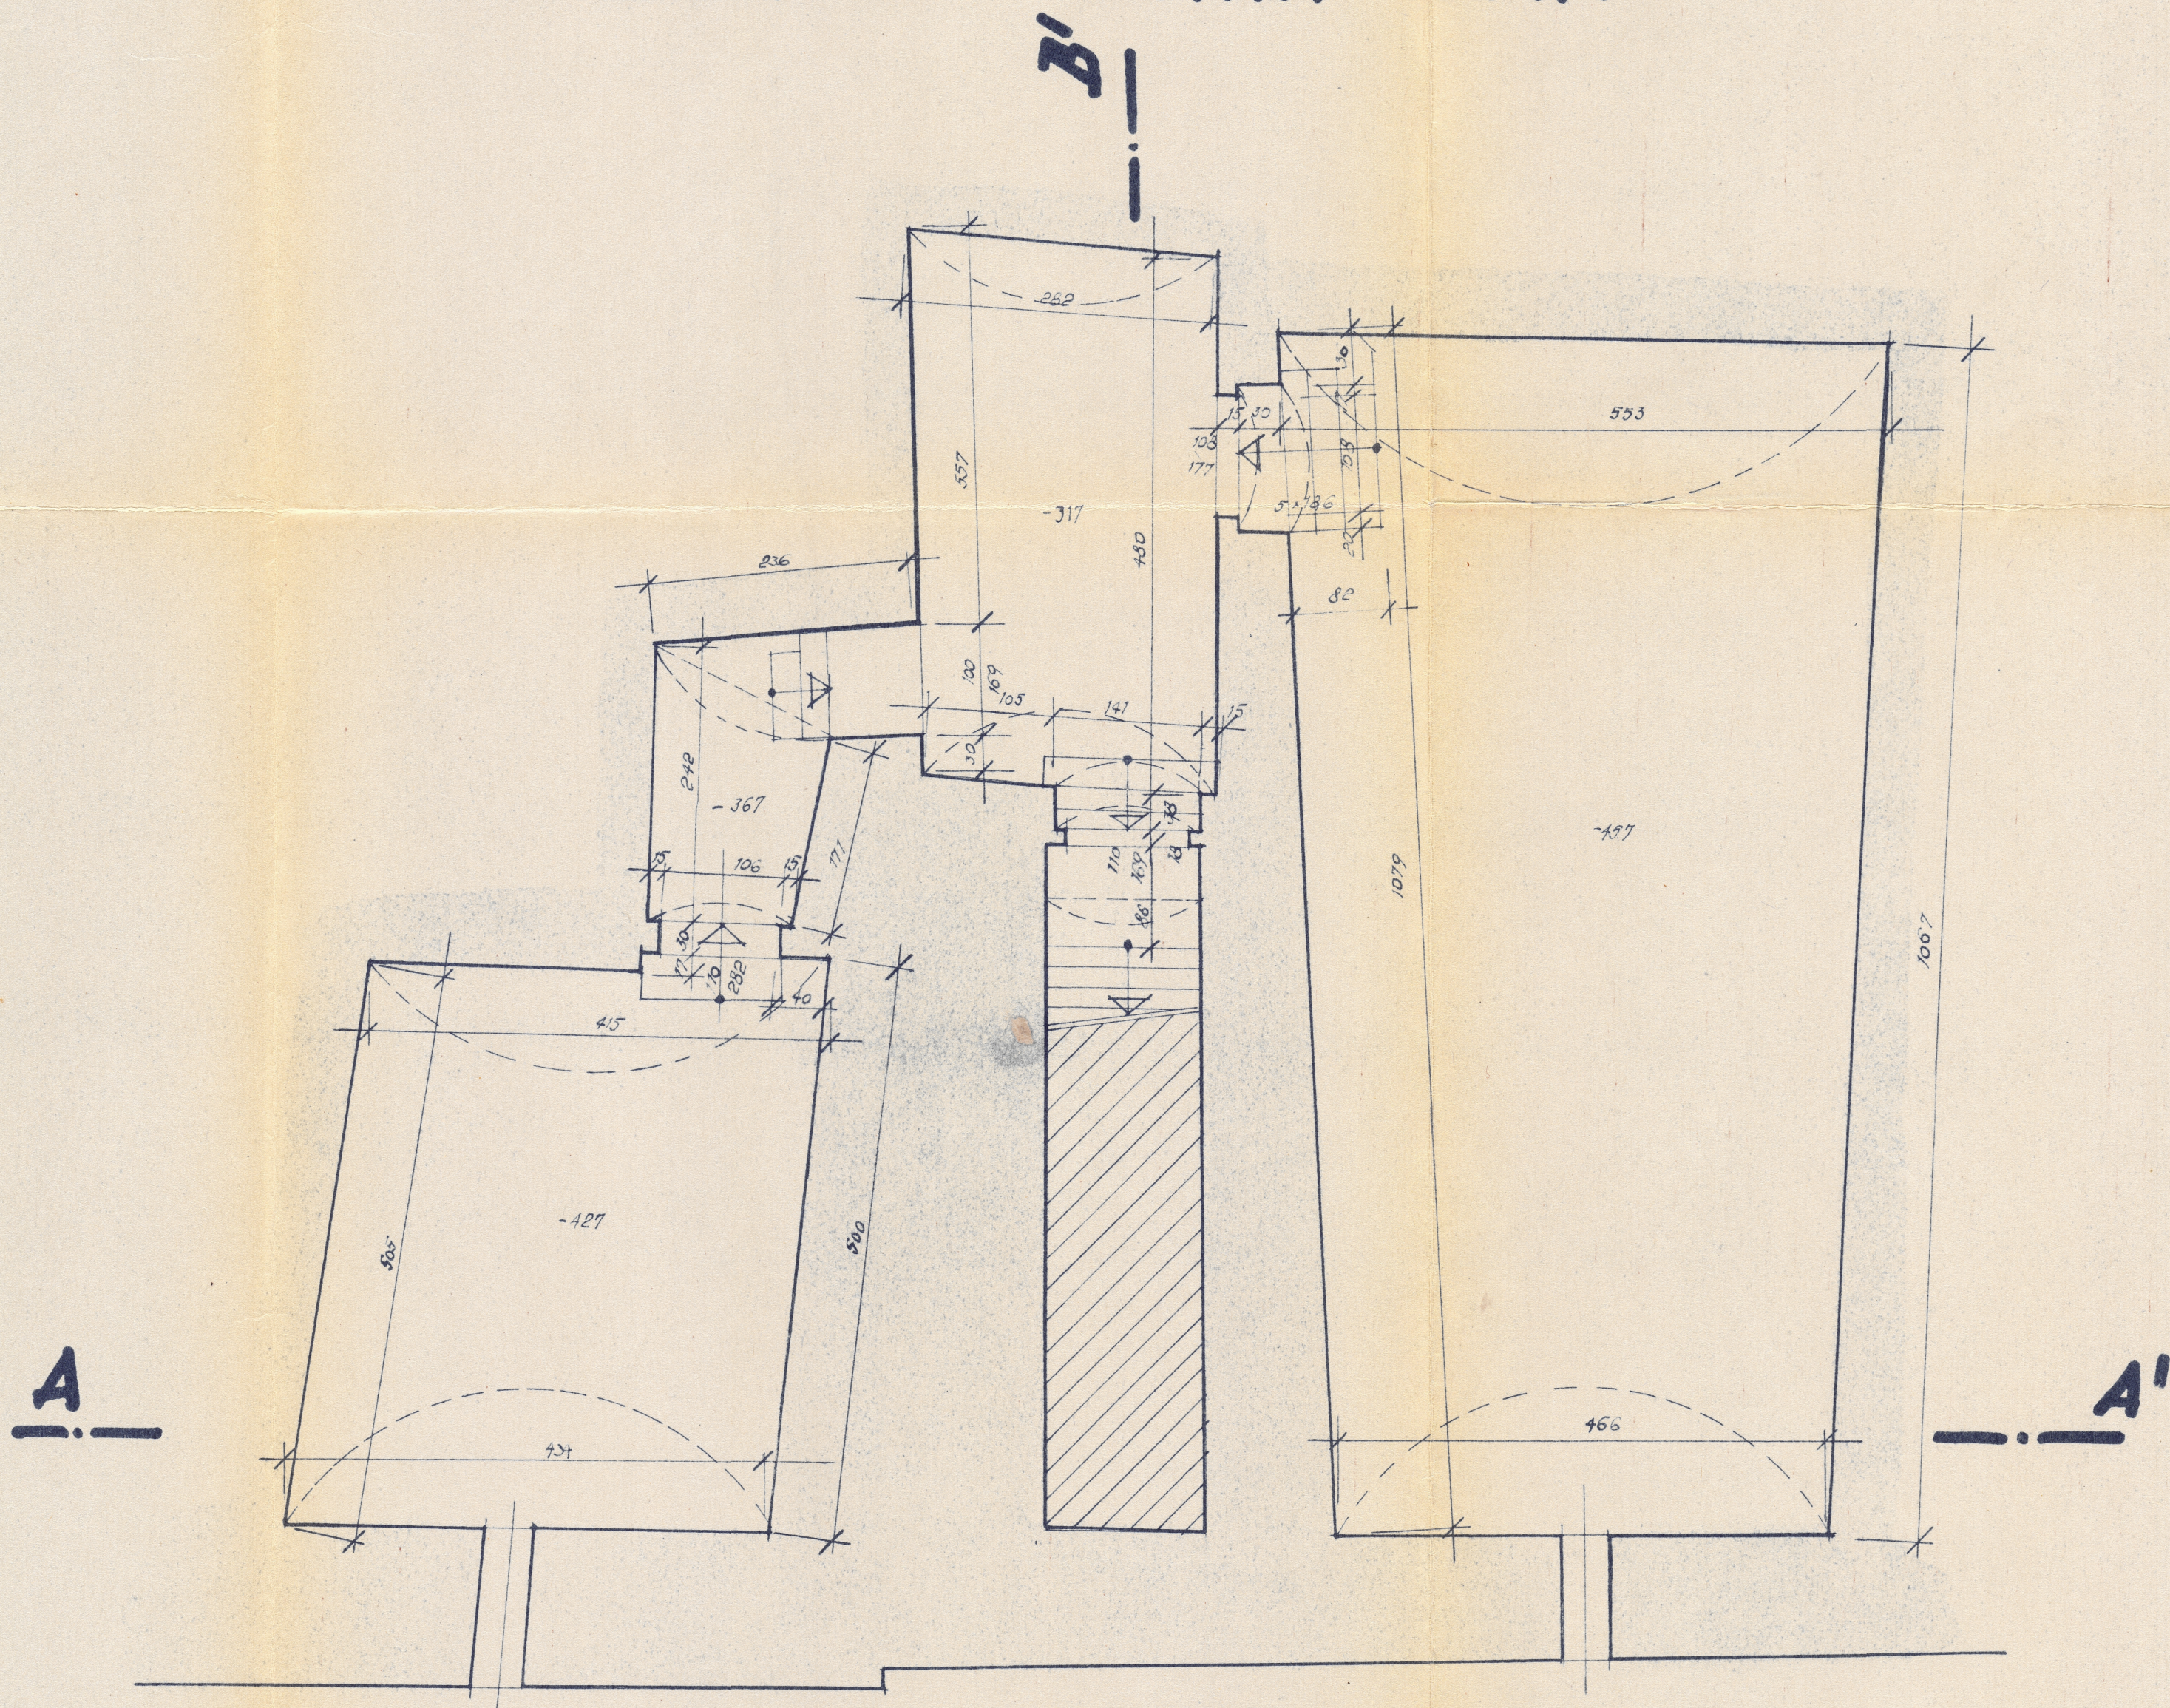

POZNÁMKA:
VE VŠECH MÍSTNOSTECH SKLEPŮ
JE HLINĚNÁ PODLAHA

VED. PROJEKTANT:		ENV	Č. PARE	1
PROJEKTANT:		ÚSTI N/L		
V. CRESL <i>WKL</i>		ONV		2
KRESLÍČ:		LOUNY		
BOBOVIČKOVÁ	DATUM	HNV	Č. VÝČR.	
	ZÁŘ. 69	ŽATEC		
AKCE:	STARÝ STAV Č.P. 102, NÁM. 3. KVĚTNA			
	SKLEPY			
INVESTOR:	PBH ŽATEC			
		HEB:	1:50	
		FORMÁTY:	6 A4	