


# PŘÍZEMÍ STARÝ STAV

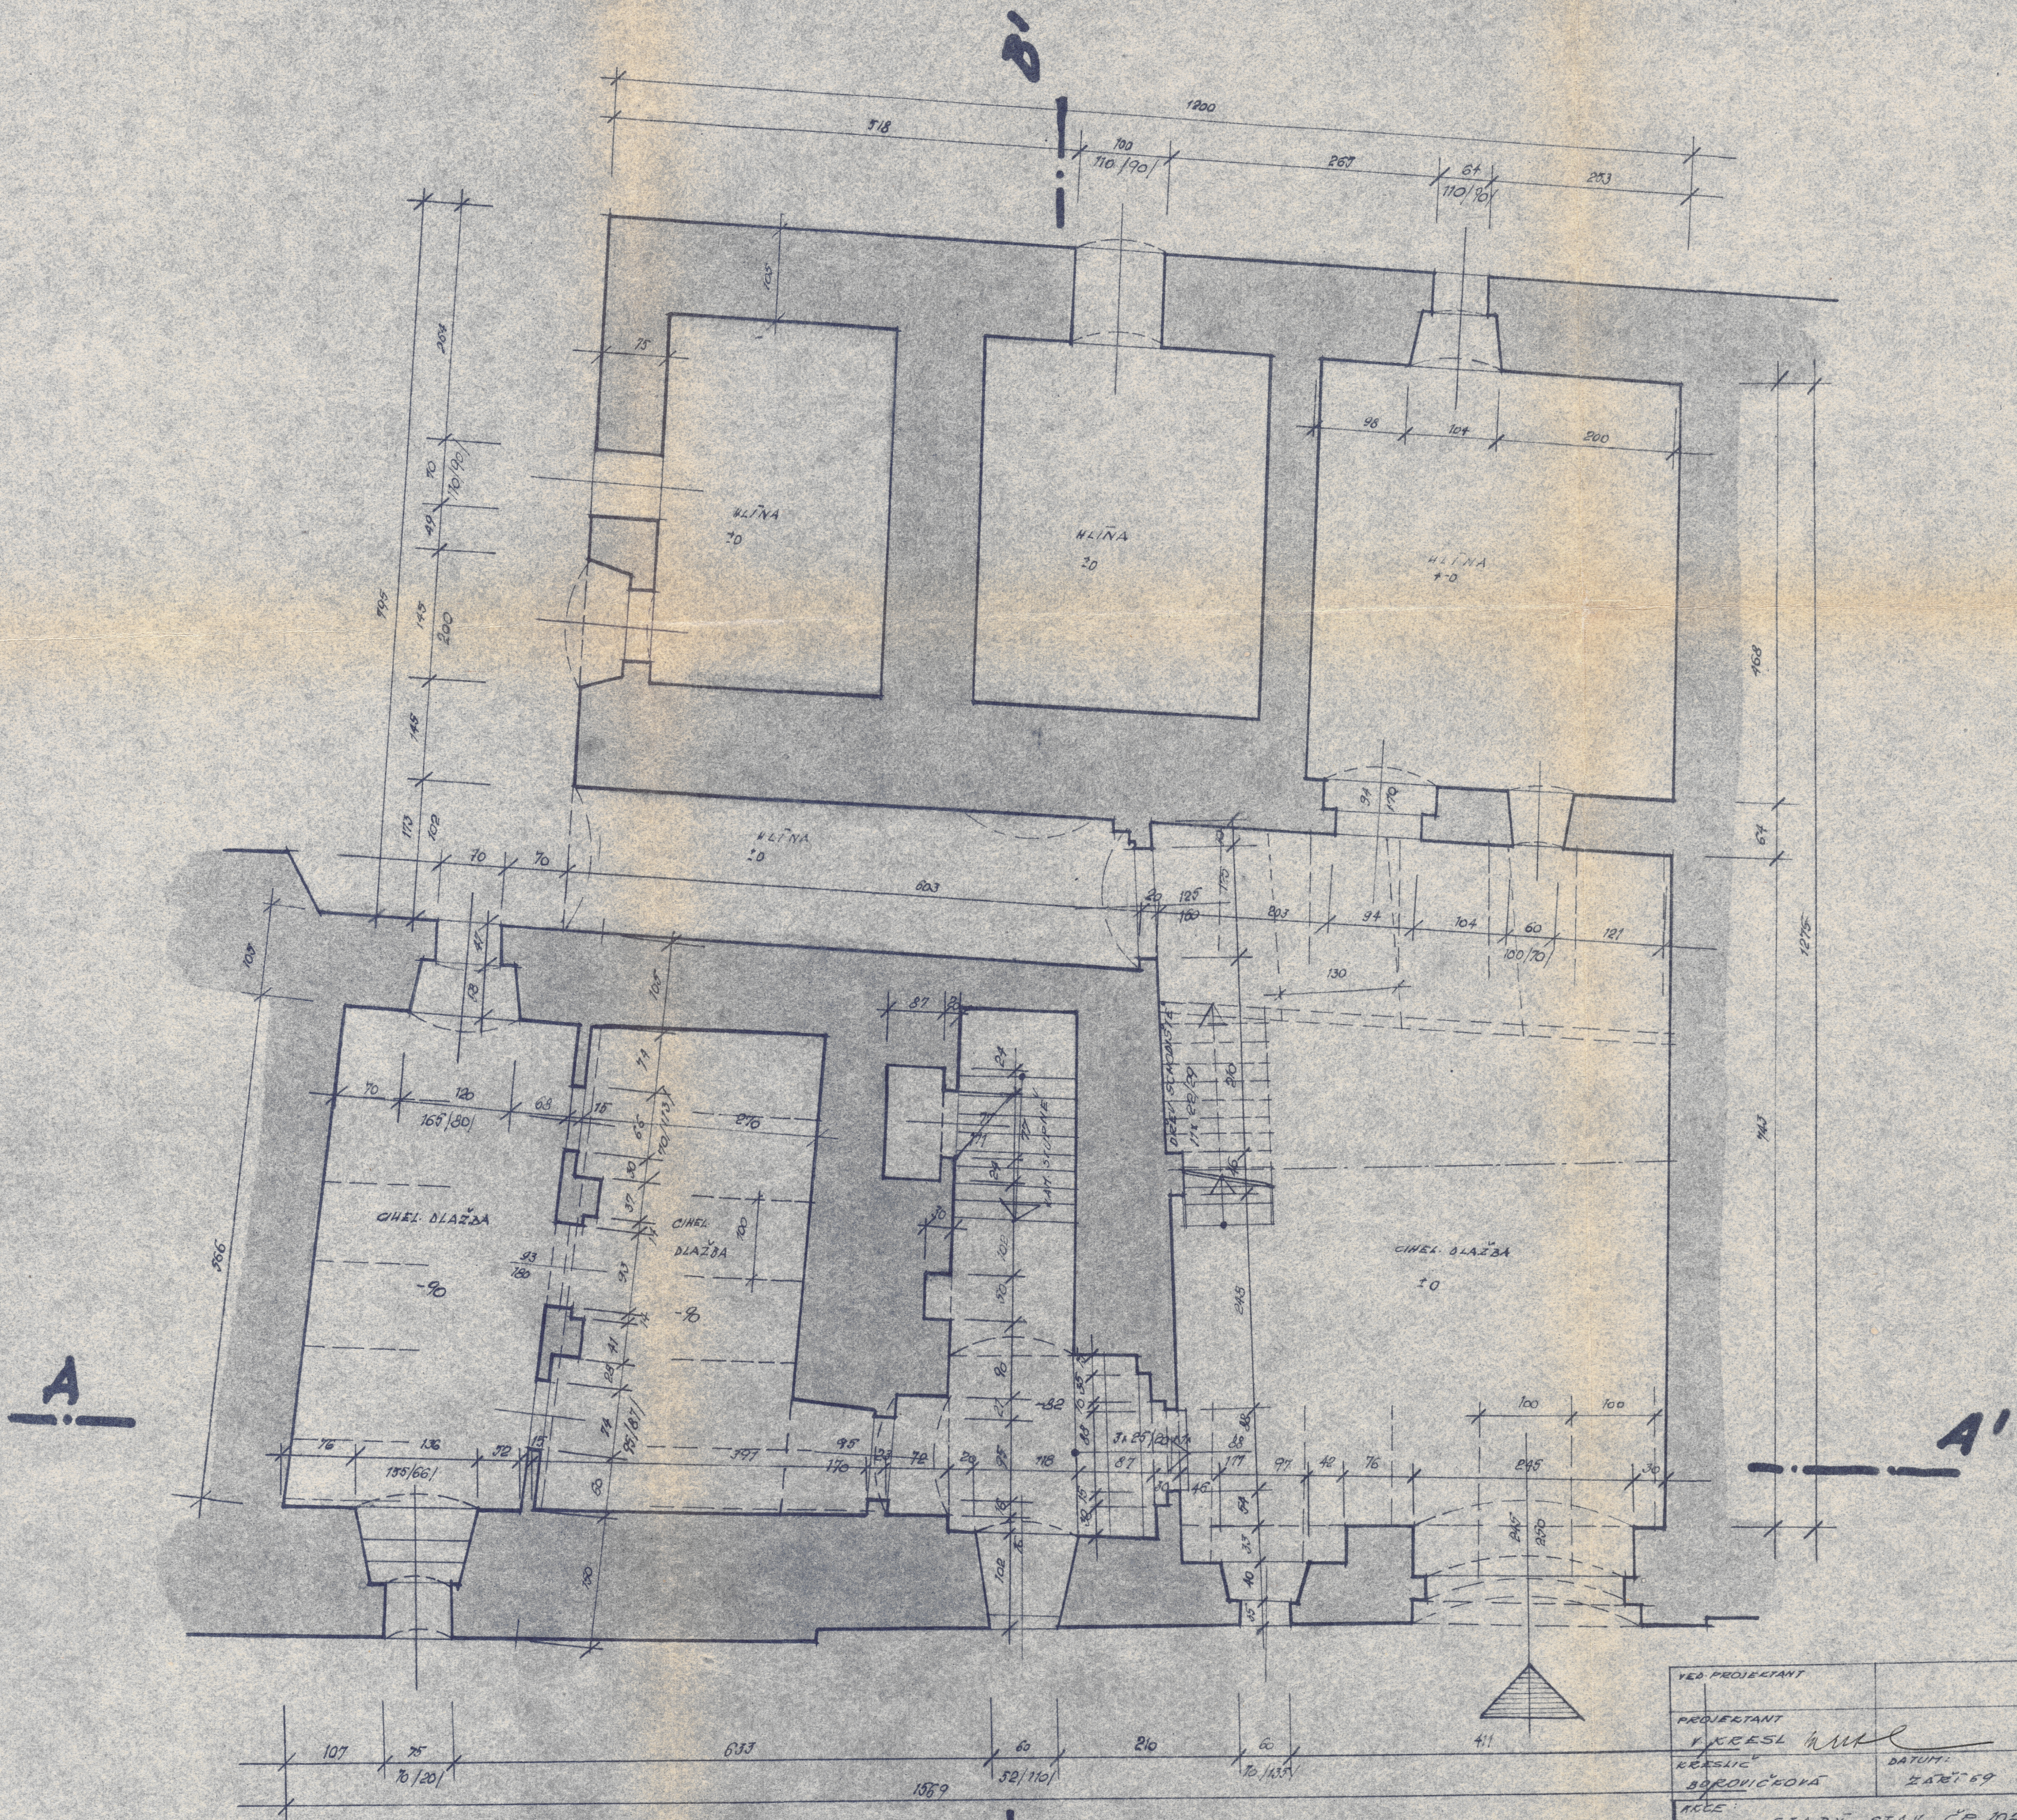

VED. PROJEKTANT	KVV UŠTÍN/4	Č. PÁŘE	<b>1</b>
PROJEKTANT I. KRSL <i>IKRSL</i>	DNV LOUNY	ZAK. Č.	
KRESLIL BROUČKOVÁ	DATUM: 2. 8. 59	MNV ZÁTEC	Č. VÝK. <b>3</b>
NÁZEV: STARÝ STAV ČP 102, NÁH. S. KVIETNA		FORMÁT 647	
<b>PŘÍZEMÍ</b>			
MÍSTO: P44 ZÁTEC			