


I. PATRO STARÝ STAV

B

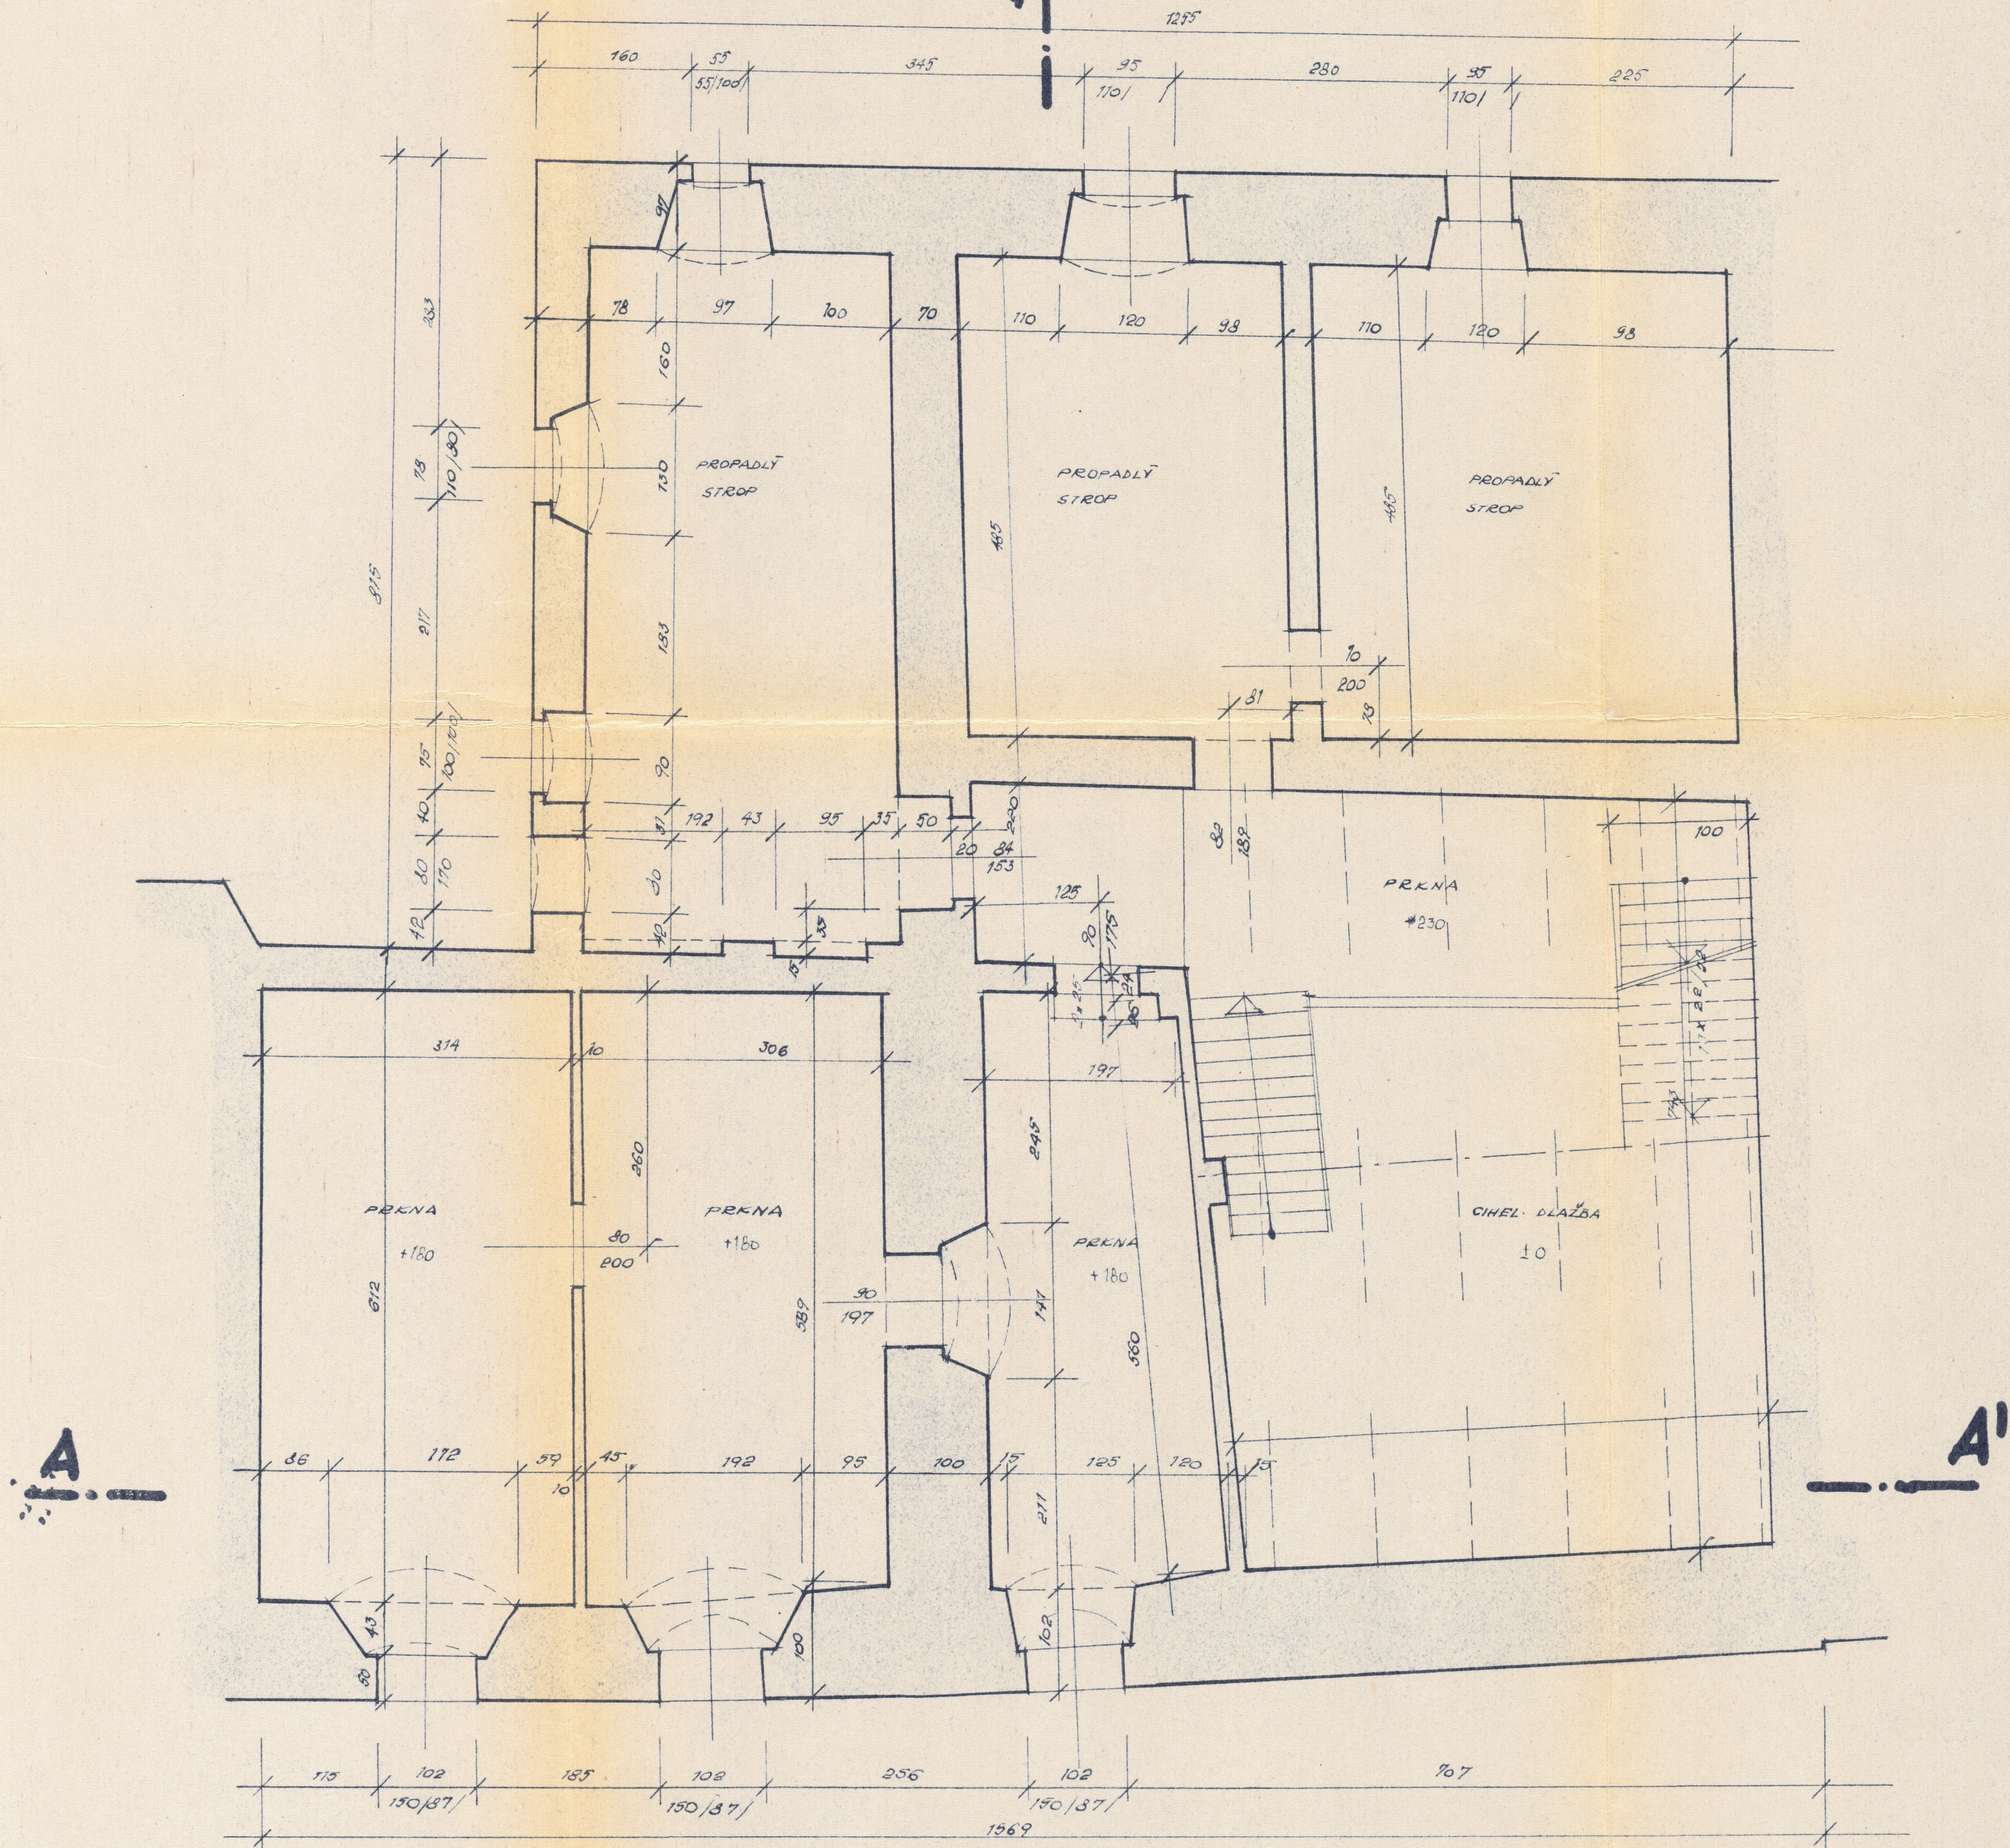

VED. PROJEKTANT	ENV. ÚSTIN/L	Č. PÁŘE
PROJEKTANT	ENV. LOUNY	1
V. KRESL. <i>MW</i>	ENV. LOUNY	
KOZ. SÚČ. <i>BOGOHŮDOVÁ</i>	DATA: <i>ZÁŘÍ 69</i>	ENV. LATEC
NACE: <i>STARÝ STAV ČP 102, NÁM. 5. KVĚTNA</i>		
I. PATRO		Č. L. V. Č. <i>4</i>
MÍSTO: <i>PAH LATEC</i>		FOR. T. Č. <i>64</i>