


ŘÍZ B-B'

STARÝ STAV

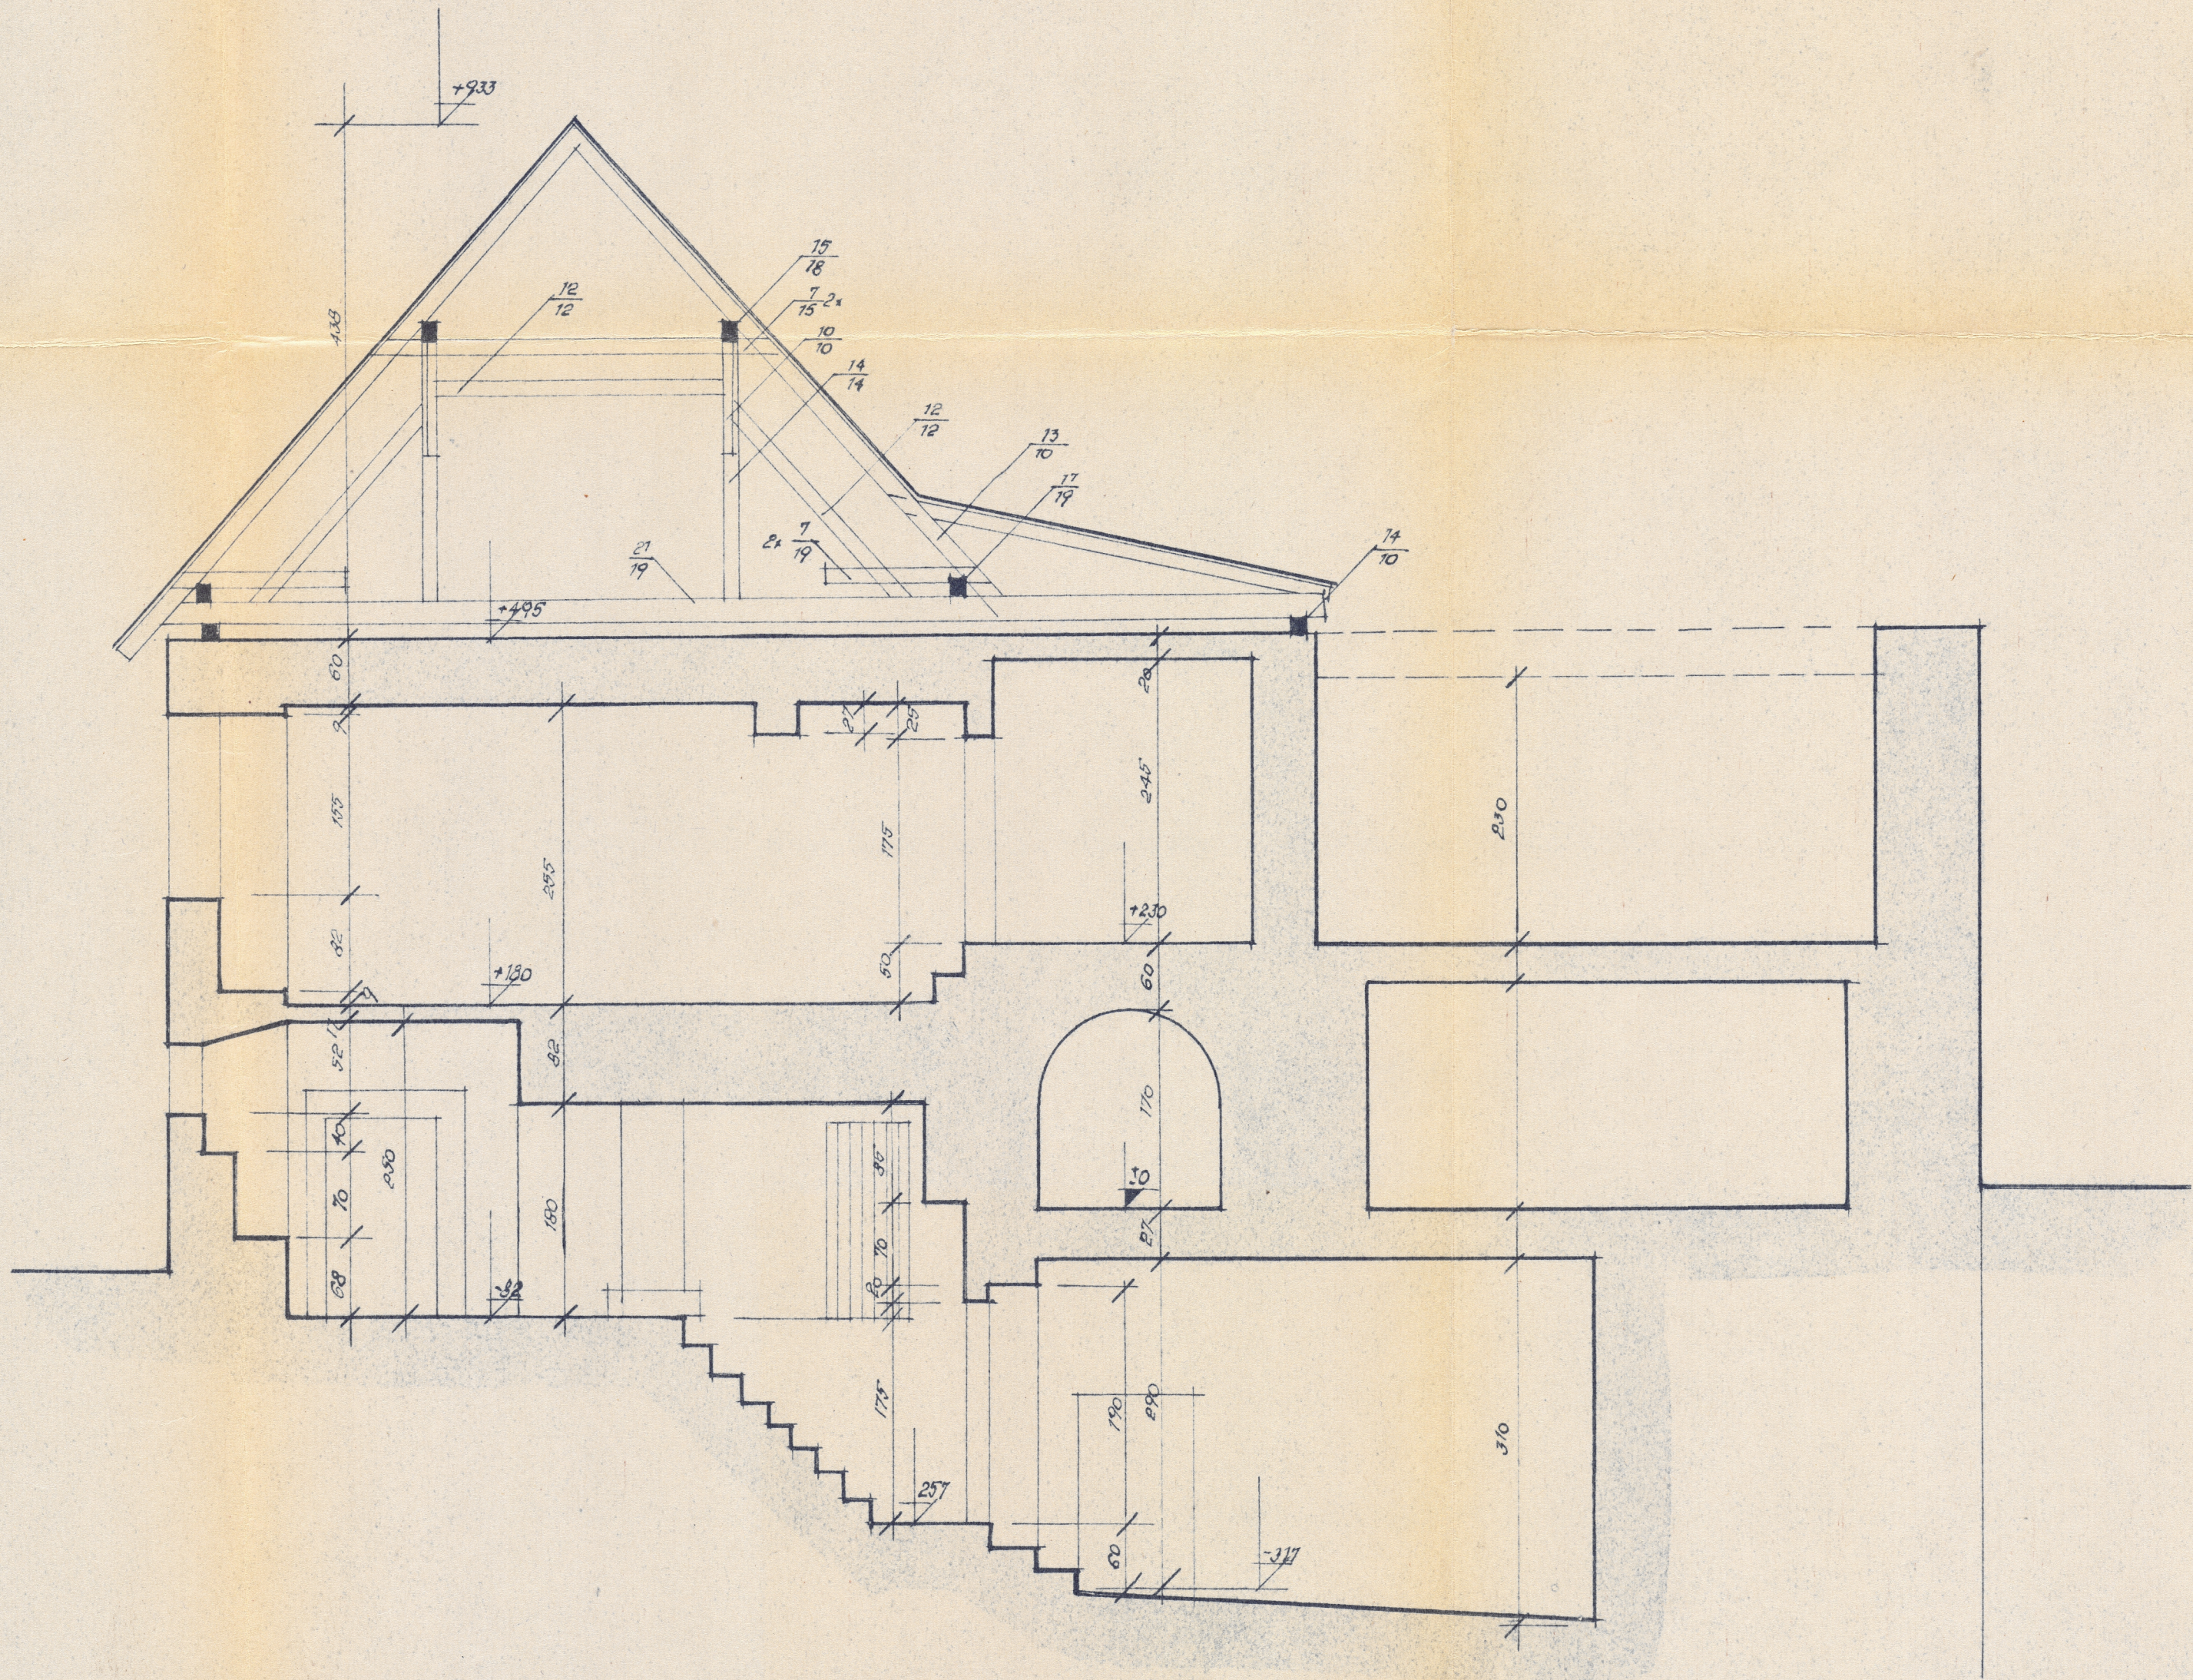

VED. PROJEKTANT		ENV	ÚSTĚN/L	Č. PÁGE
PROJEKTANT		ONV	LOUNY	1
V. KRESL <i>MMK</i>		MNV	ŽATEC	
KRESLIČ	DATA			
BOROVICKOVÁ	ZÁŘÍ 69			
MACE: STARÝ STAV ČP 102, NÁM. 5. KVĚTNA				
ŘÍZ B-B'				HEB. 1:50
INVESTOR:	PBH ŽATEC			Č. VÝČ. 6
			FORMÁT 5A4	