


# Provizorní zastřešení objektu čp.102, nám.5.května, Žatec

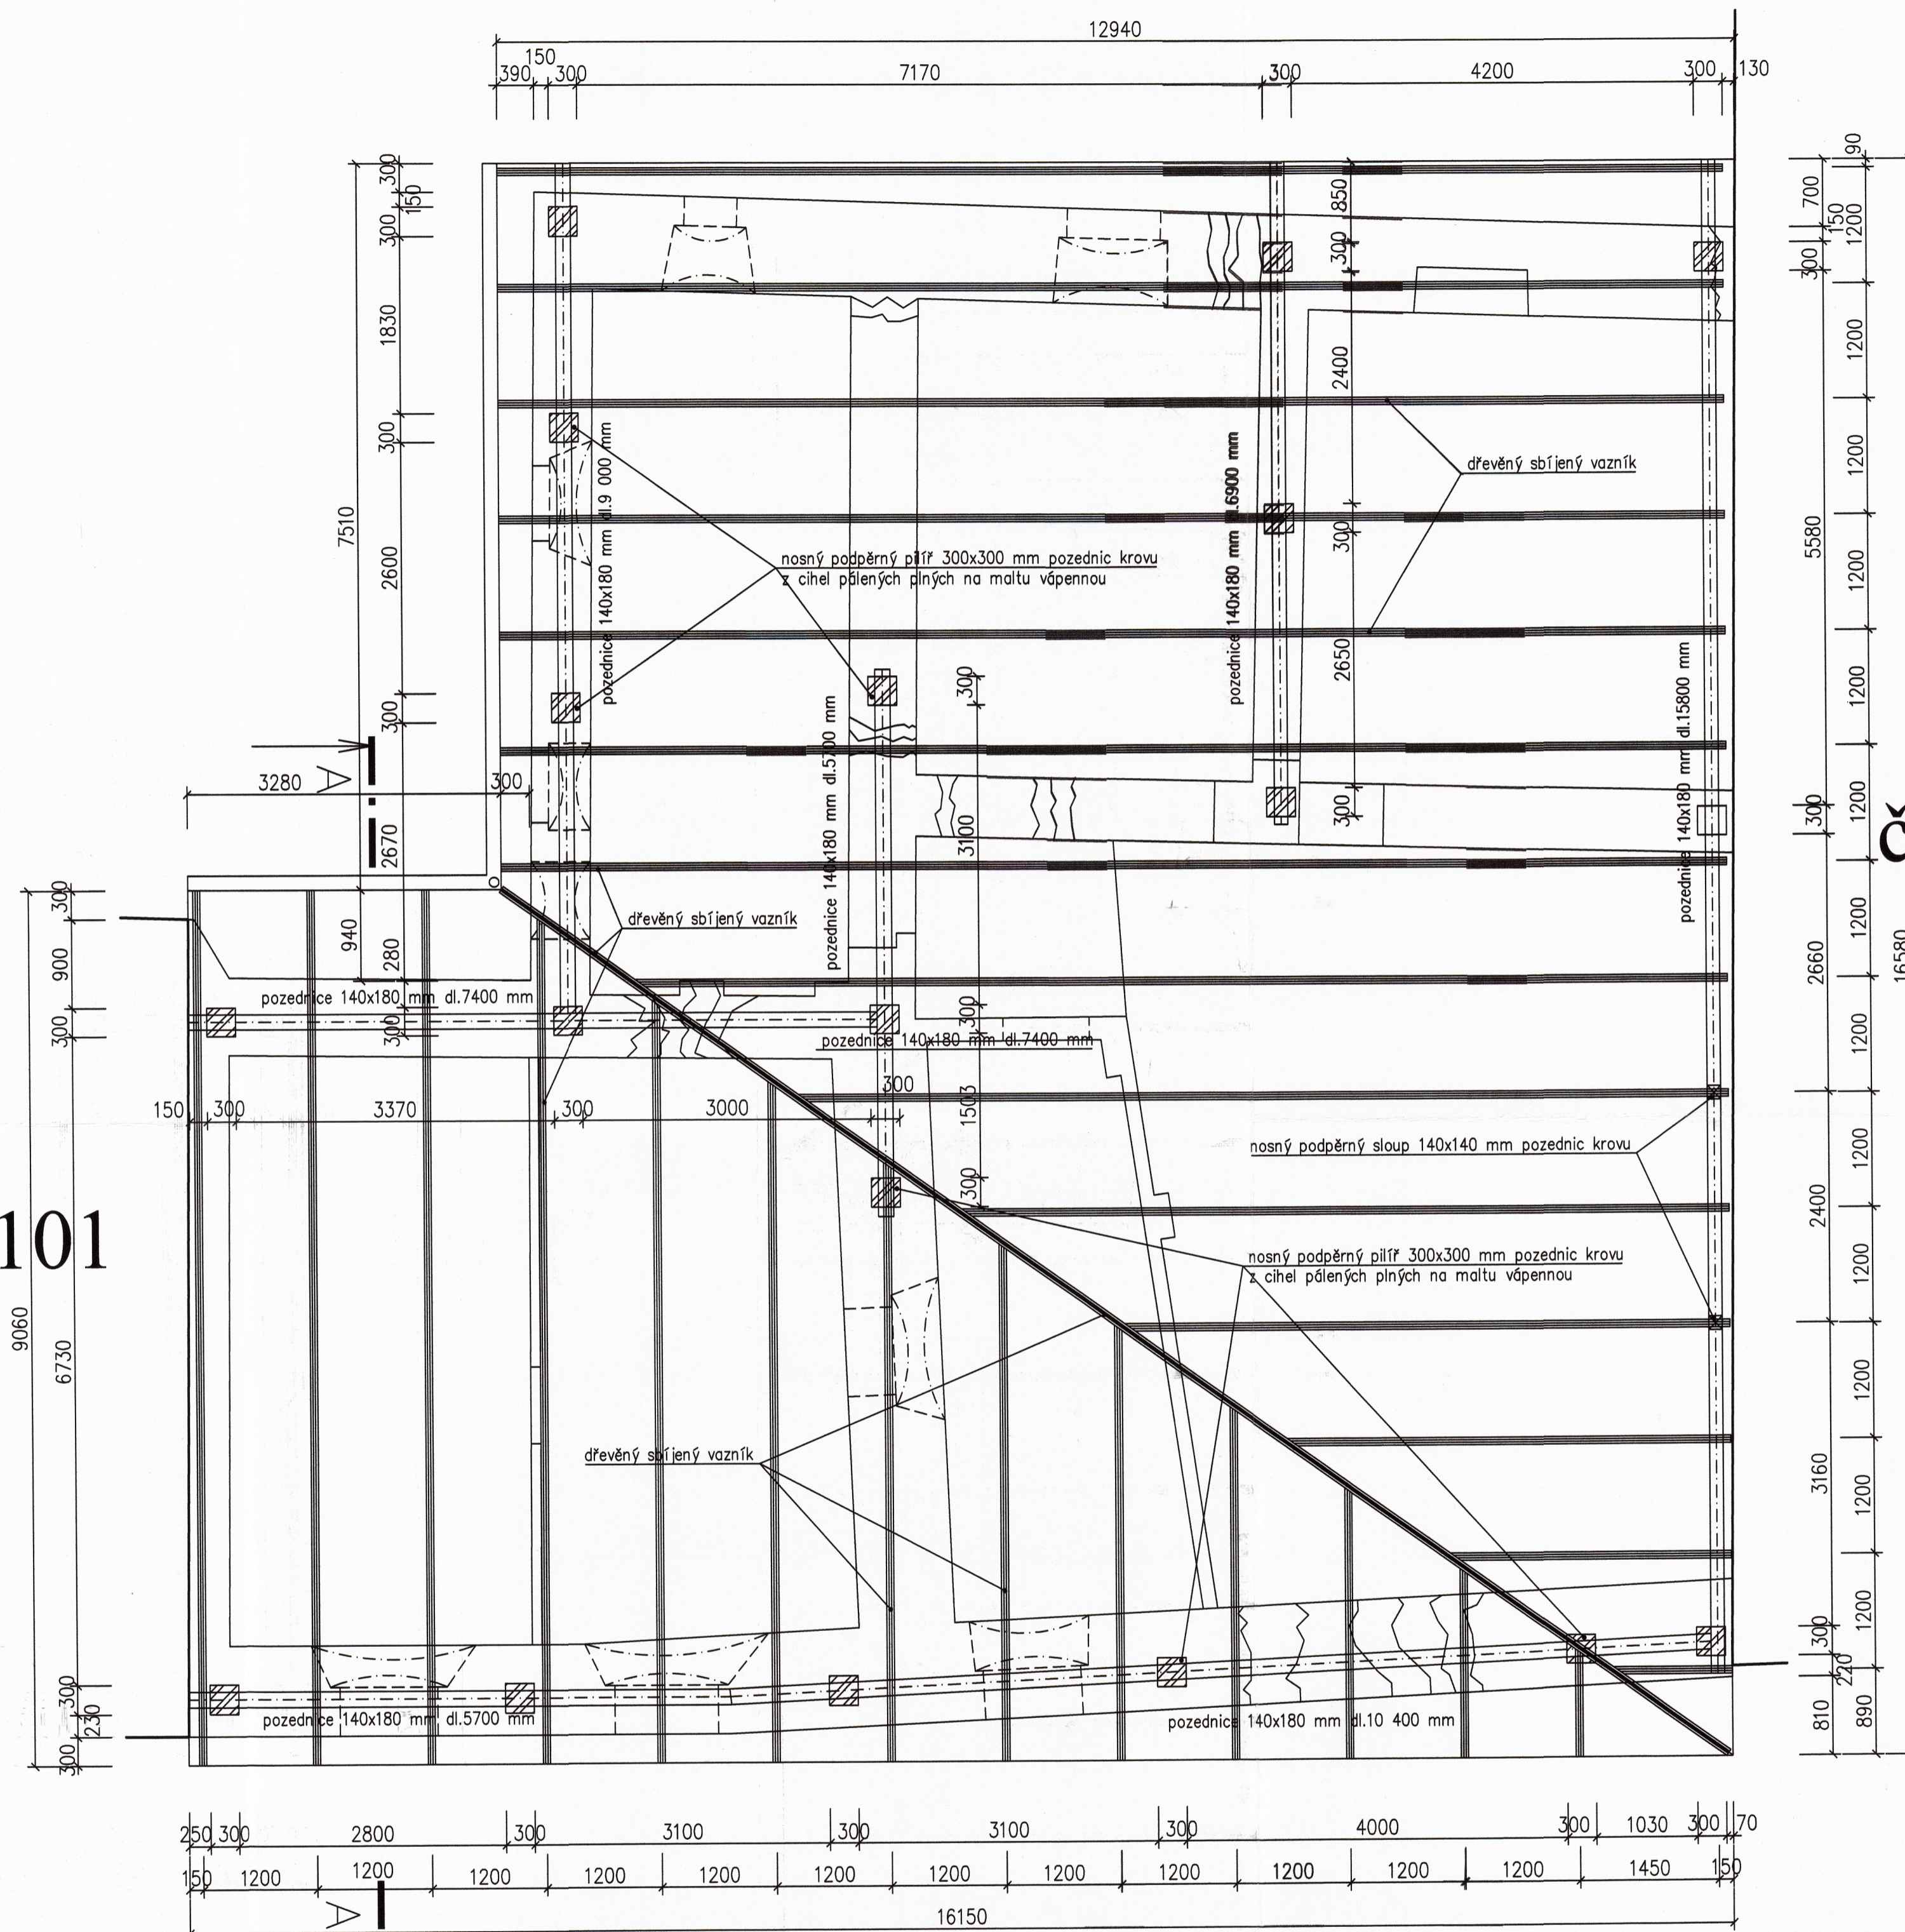


čp.101




čp.101

## Půdorys krovu

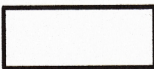Značení hmot :

-  stávající konstrukce
-  bourané konstrukce
-  zdivo nosné podpěrné pilíře pozednic krovu z cihel pálených plných na maltu vápennou

Poznámka : Výškový systém vlastní ±0.000 = úroveň osazení krovu  
 Veškeré uvedené rozměry vycházejí ze zaměření z roku 1969,  
 současný stav objektu z důvodu bezpečnosti nedovoluje provést  
 nové, případně kontrolní zaměření objektu.

Hlavní projektant :	Ing. Radek Růžička	
Projektant :	Ing. Radek Růžička	
Místo stavby :	Žatec	
Stavební úřad :	Žatec	
Investor :	Aristolend s.r.o. Vinohradská 29/93, Vínohrady, 120 00 Praha 2	Ing. Radek Růžička projektce, průzkumy, provádění staveb, inženýrská, realitní a obchodní činnost private office : Tyršova 1311 438 01 Žatec IČO : 445 35 457 DIČ : CZ-6503090825
Stavba :	Provizorní zastřešení objektu čp.102, nám.5.května, Žatec	Datum : 12/2015
Obsah :	Půdorys krovu	Zak. čís. : 1215-1187
		Projekt. fáze : Projekt
		Měř. A4 Čís.výkr. 1 : 50 9 D1-ST-2

TENTO DOKUMENT BYL  
 OVĚŘEN STAVEBNÍM  
 ÚŘADEM ŽATEC

1