


Provizorní zastřešení objektu čp.102, nám.5.května, Žatec

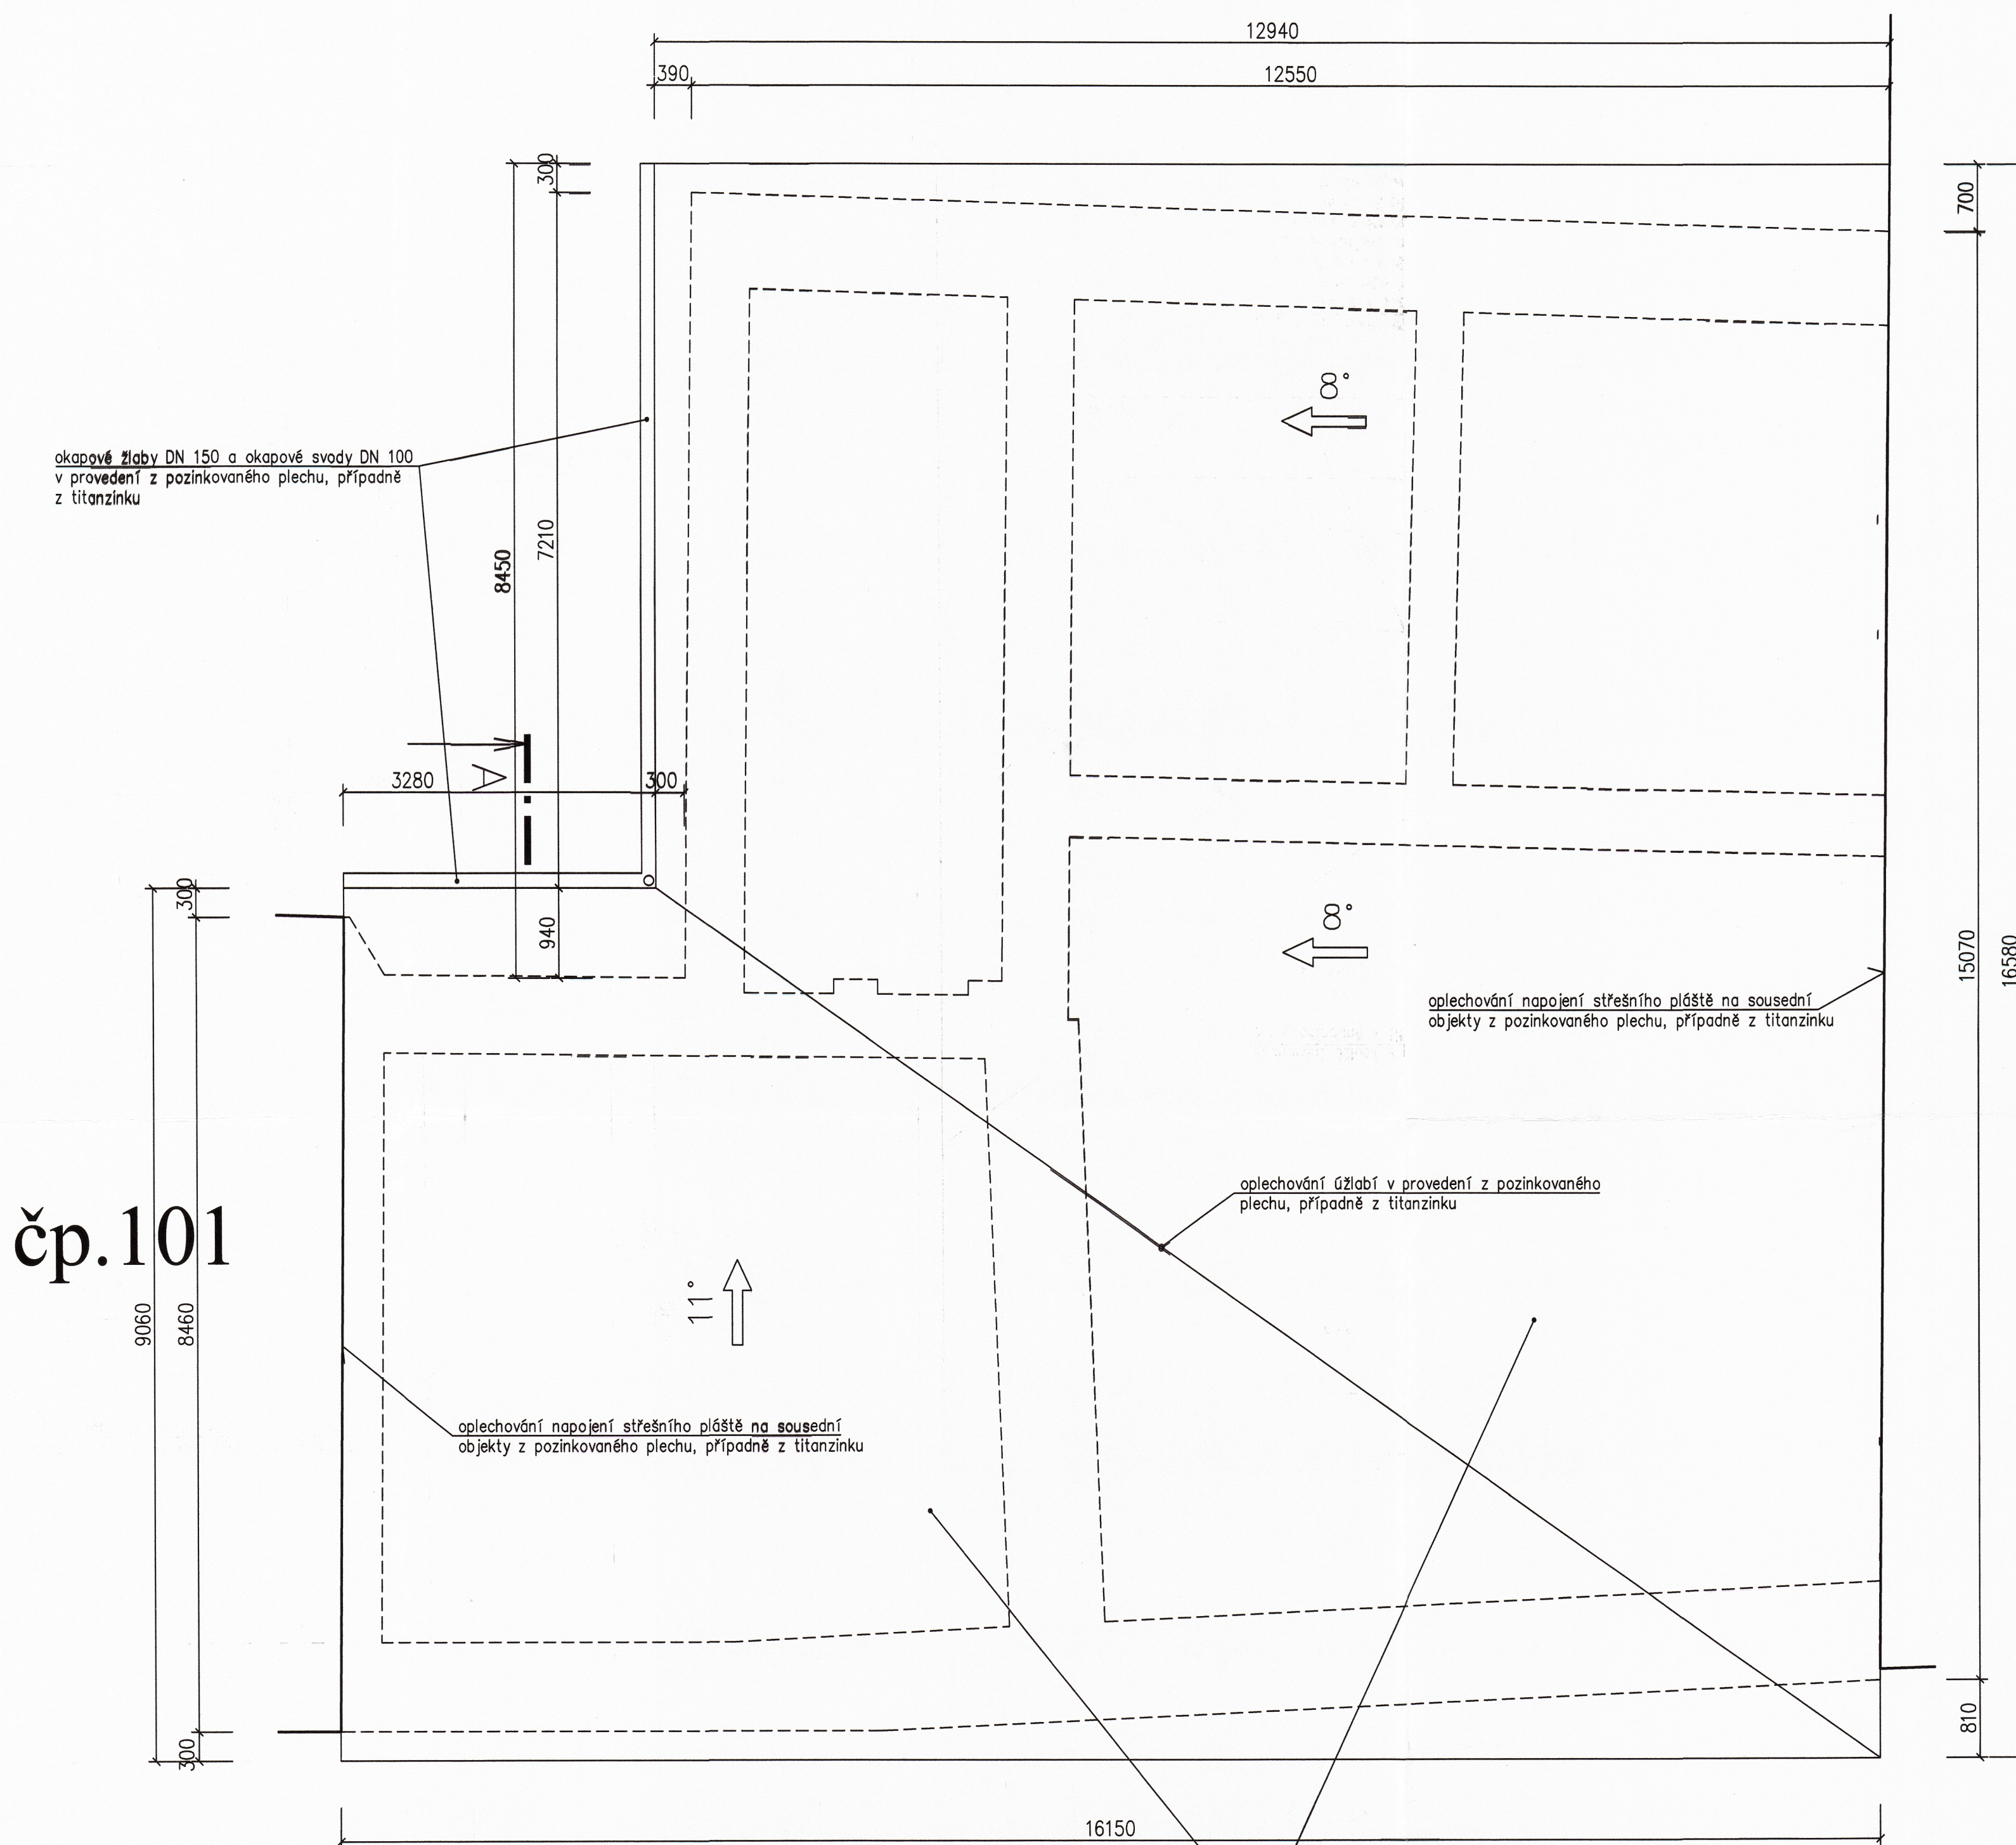

Půdorys střechy

čp.101

TENTO DOKUMENT BYL
OVĚŘEN STAVEBNÍM
ÚRADEM V ŽATCI



Poznámka : Výškový systém vlastní ±0.000 = úroveň osazení krovu
 Veškeré uvedené rozměry vycházejí ze zaměření z roku 1969,
 současný stav objektu z důvodu bezpečnosti nedovoluje provést
 nové, případně kontrolní zaměření objektu.

Hlavní projektant :	Ing. Radek Růžička	Ing. Radek Růžička projektce, průzkumy, provádění staveb, inženýrská, realitní a obchodní činnost private,office : Tyršova 1311 438 01 Žatec IČO : 445 35 457 DIČ : CZ-6503090825	
Projektant :	Ing. Radek Růžička		
Místo stavby :	Žatec		
Stavební úřad :	Žatec		
Investor :	Aristolend s.r.o. Vinohradská 29/93, Vinohrady, 120 00 Praha 2	Datum :	12/2015
Stavba :	Provizorní zastřešení objektu čp.102,nám.5.května,Žatec	Zak. čís. :	1215-1187
Obsah :	Půdorys střechy	Měř. :	A4
		1 : 50	9
			Čís.výkr. D1-ST-4